

ATELIER  
\_TRACES  
ARCHITECTURES

263STA\_06.054A

Document :

Coupe K-K  
Dossier d'exécution

Echelle :

1:200 (réduction)

Maître de l'ouvrage :

Ville de Genève/DPBA

Objet :

Mise en valeur du site archéologique de Saint-Antoine

Date :

06.07.2023

Format :

format a3

Dessin :


phr

Fichier :

263-exe-coupe kk.dwg

Modifications :

A	03.01.2024
B	-
C	-
D	-
E	-
G	-
H	-
I	-

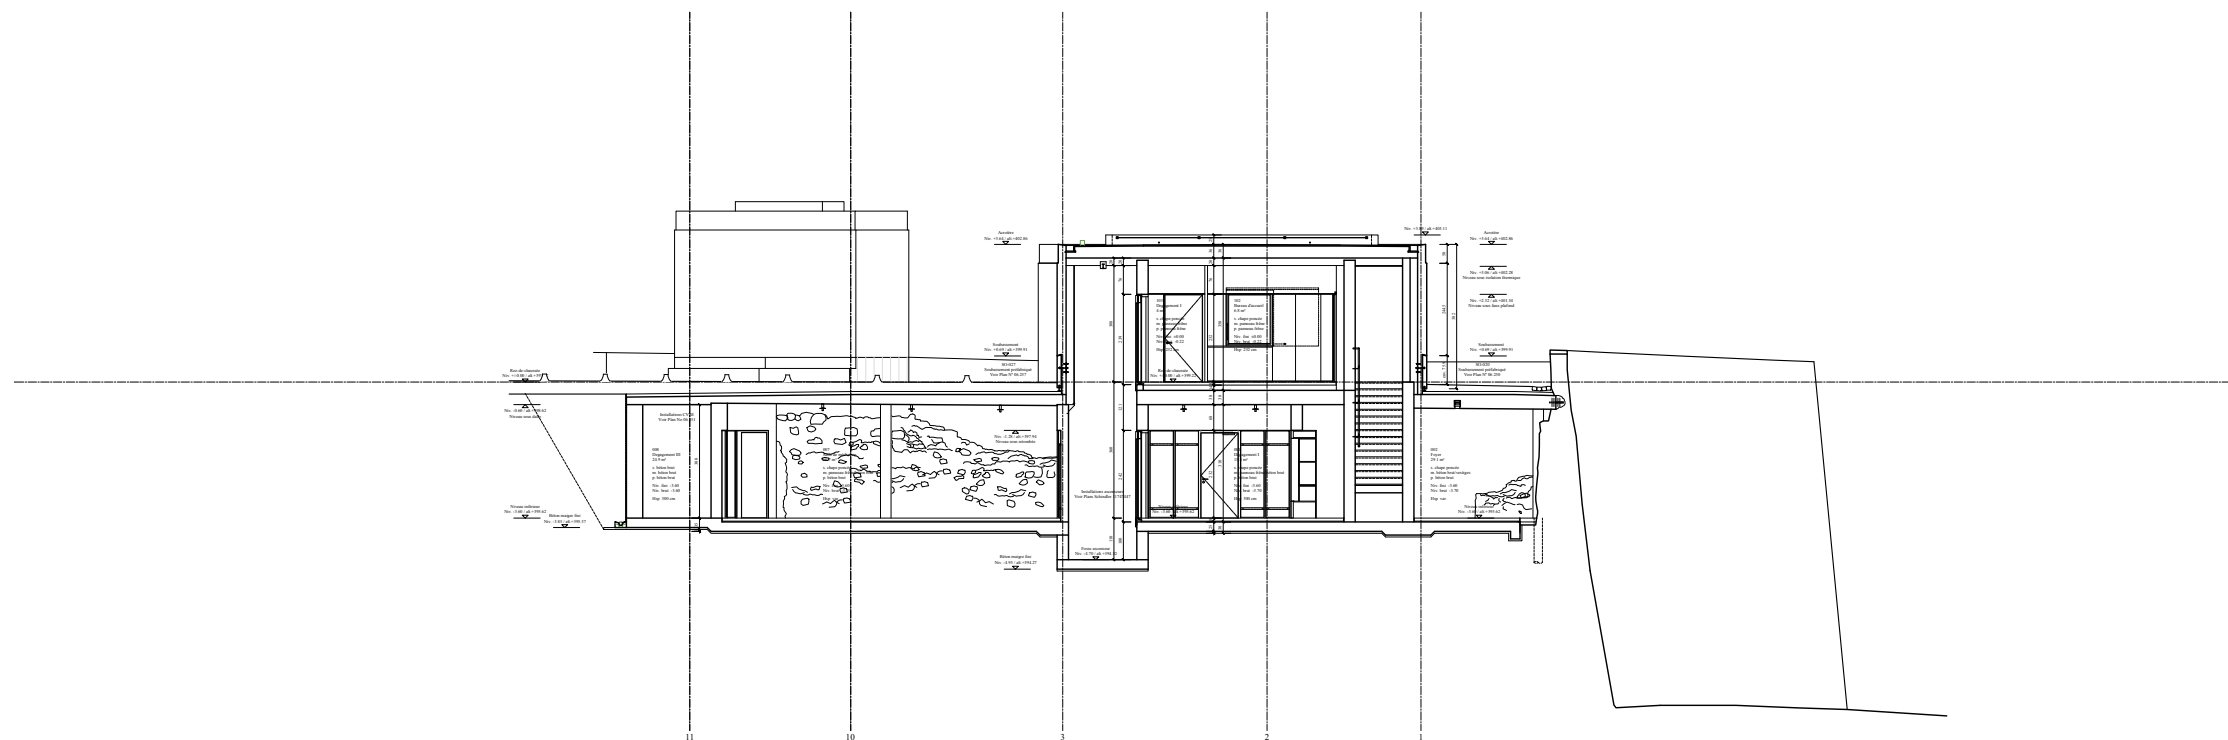

0 2 5 10

Route des Acacias 43  
CH-1227 Les Acacias Genève Suisse

+41 22 329 27 00  
contact@ateliertraces.ch ateliertraces.ch