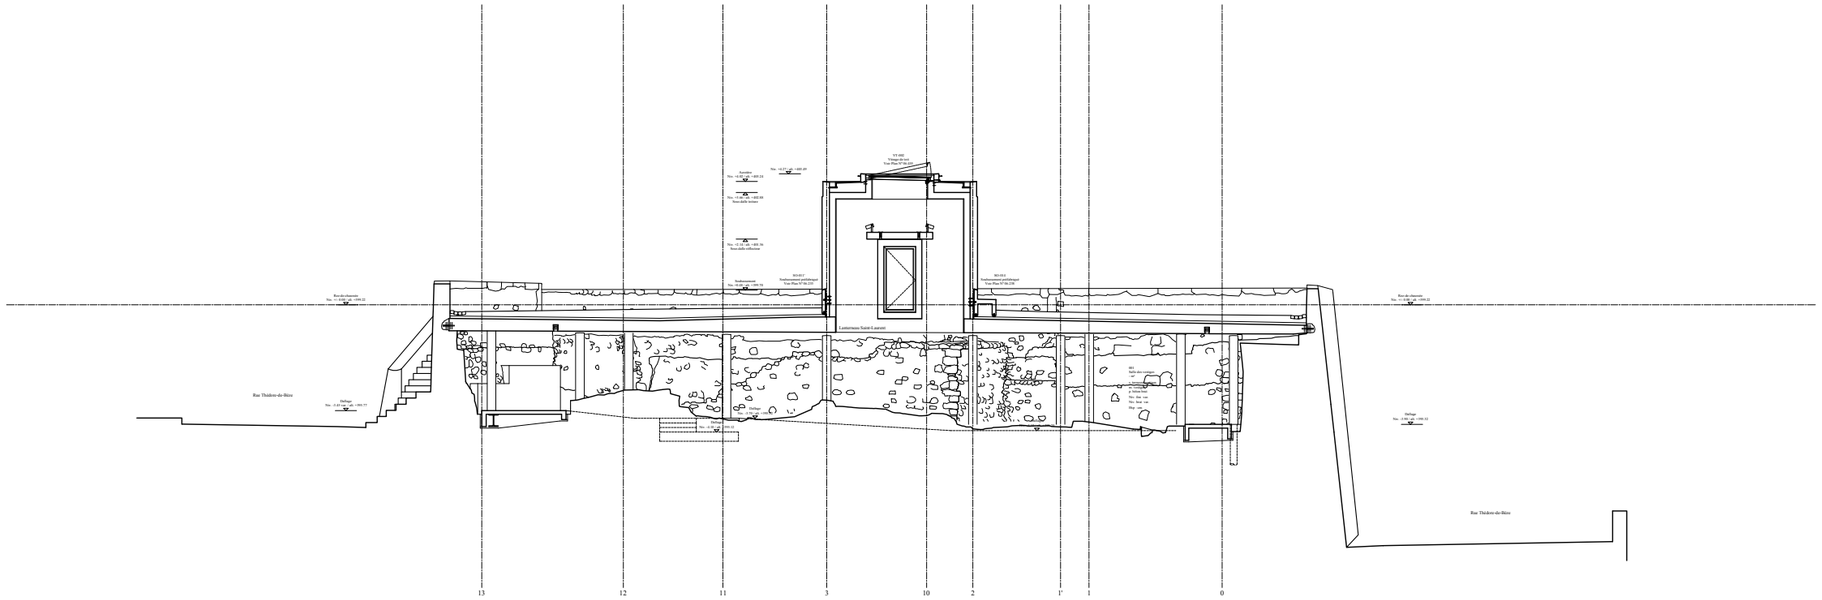

ATELIER
_TRACES
ARCHITECTURES

263STA_06.071A

Document :

Coupe transversale P-P
Dossier d'exécution

Echelle :

1:200 (réduction)

Maître de l'ouvrage :

Ville de Genève/DPBA

Objet :

Mise en valeur du site archéologique de Saint-Antoine

Date :	Format :
06.07.2023	format a3
Dessin :	Fichier :
phr	263-exe-coupe pp.dwg

Modifications :

A	03.01.2024
B	_
C	_
D	_
E	_
G	_
H	_
I	_

0 2 5 10

Route des Acacias 43
CH-1227 Les Acacias Genève Suisse

+41 22 329 27 00
contact@ateliertraces.ch ateliertraces.ch