



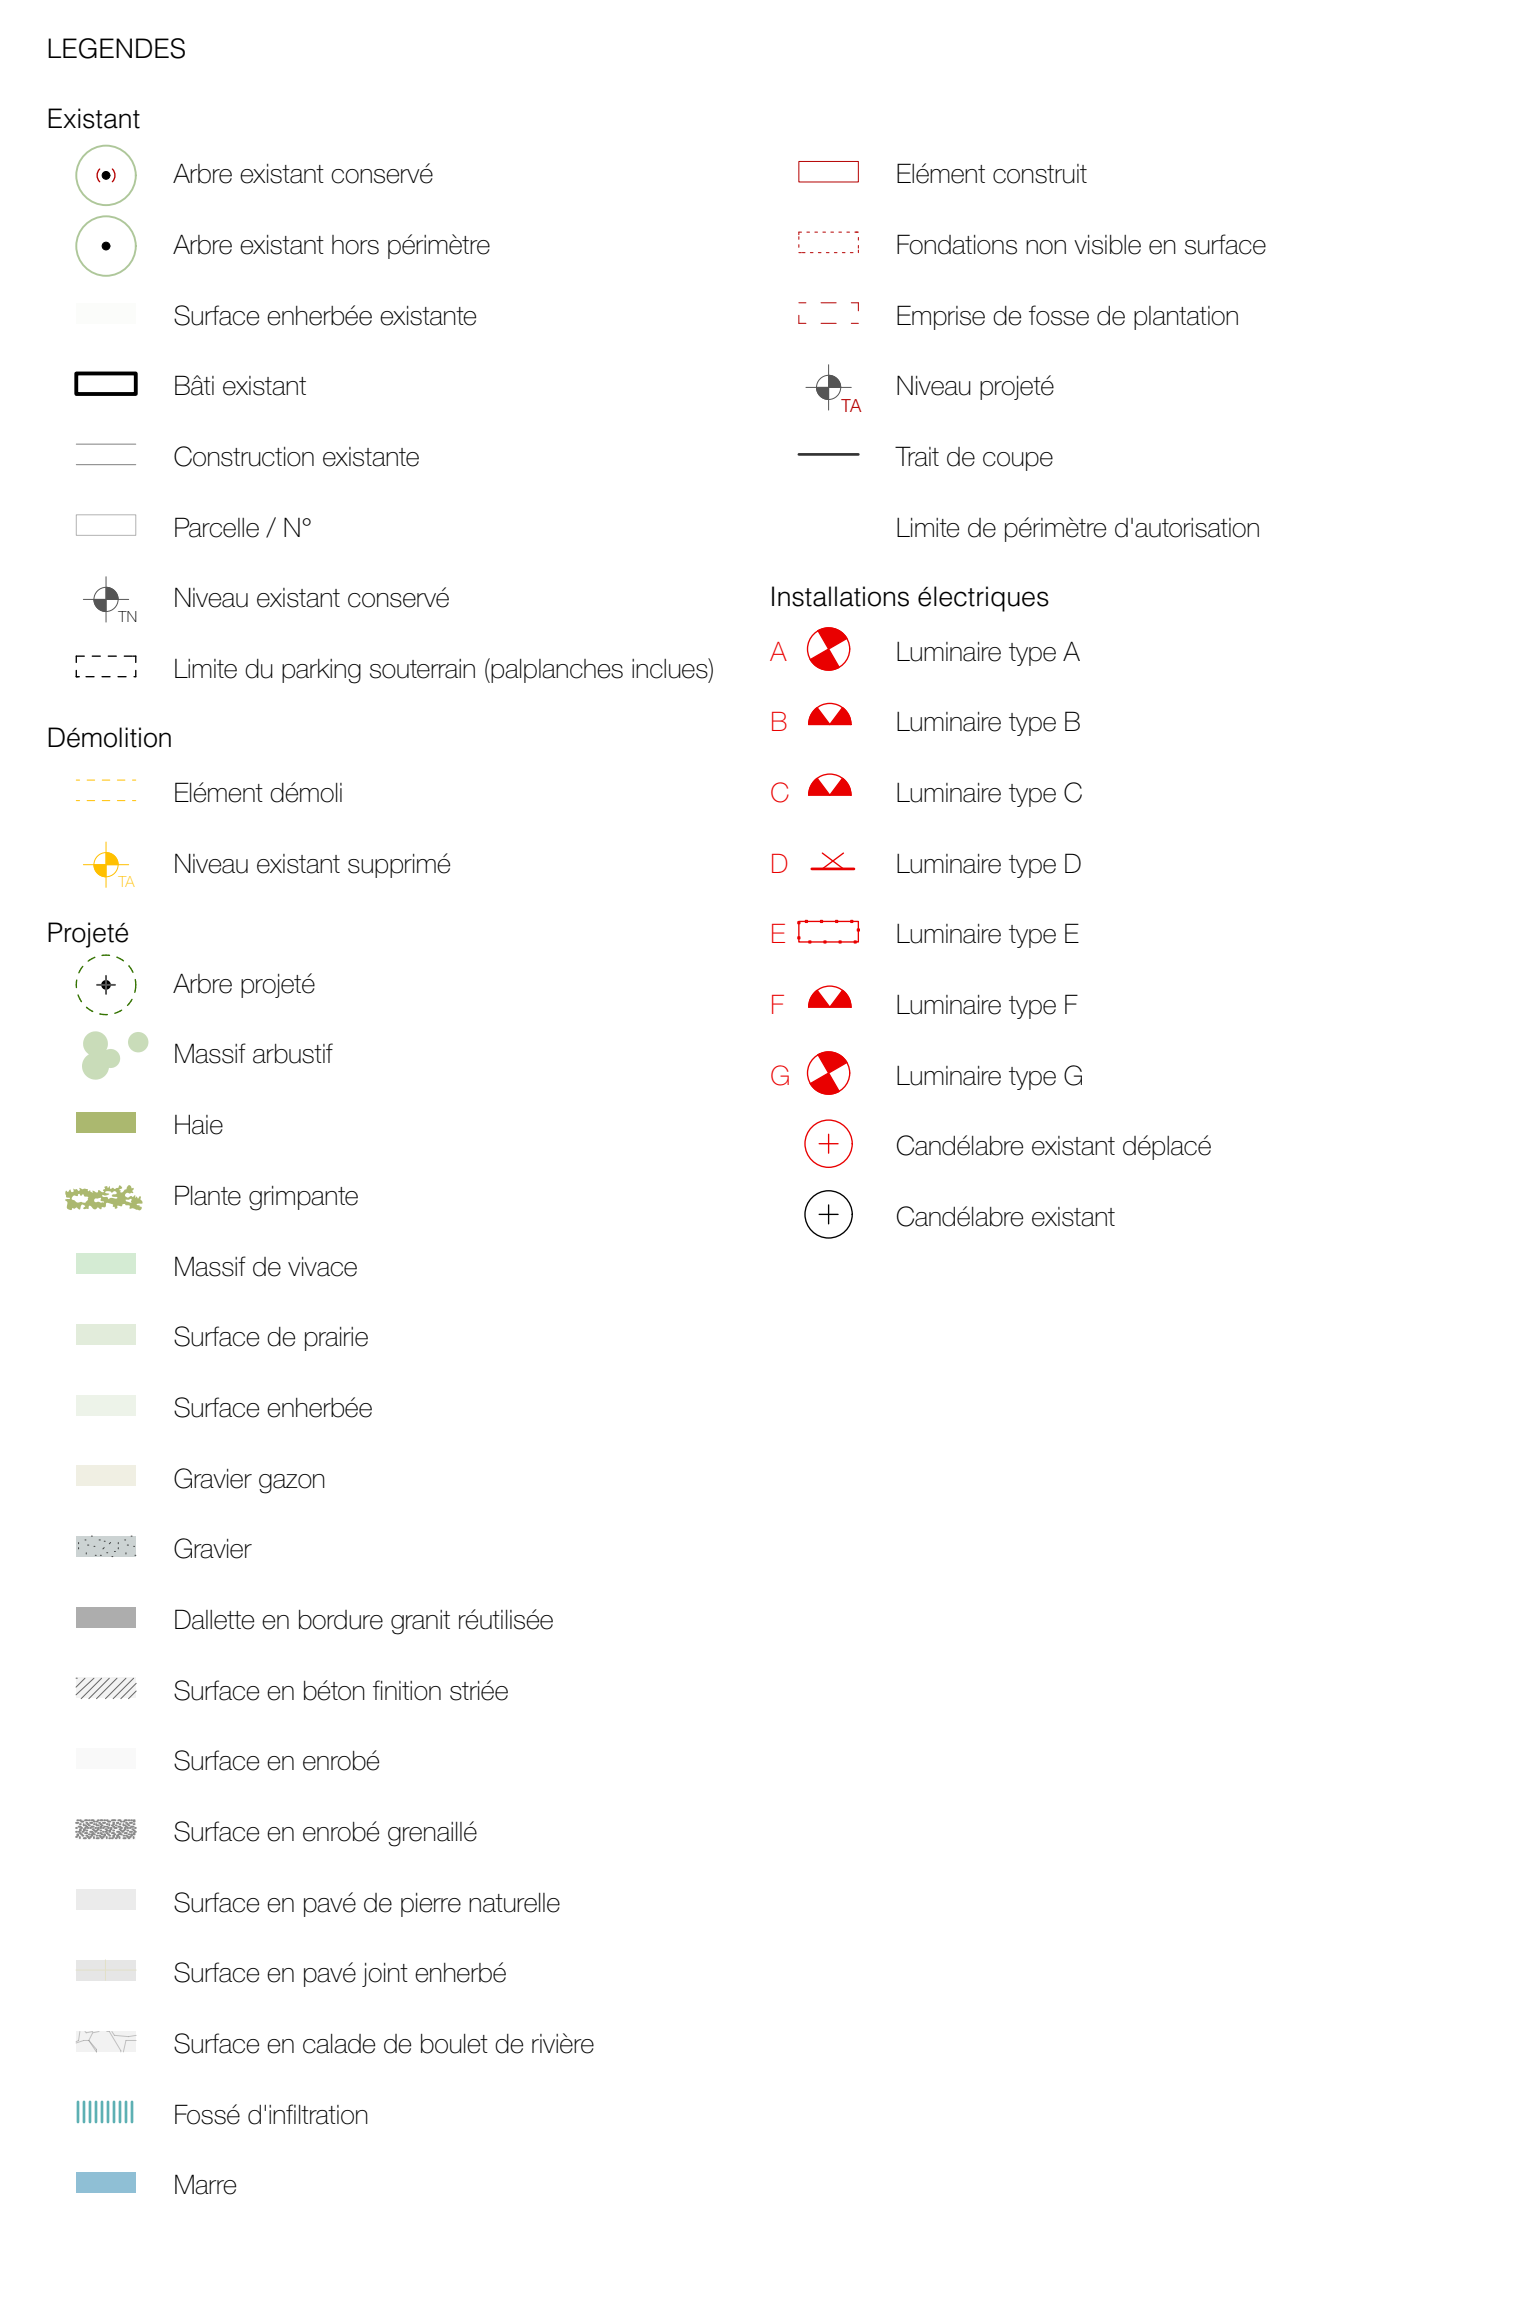

Route de Grenand_1285 Avusy Parcelles n°2389, 2395, 3077, 3434, 3456

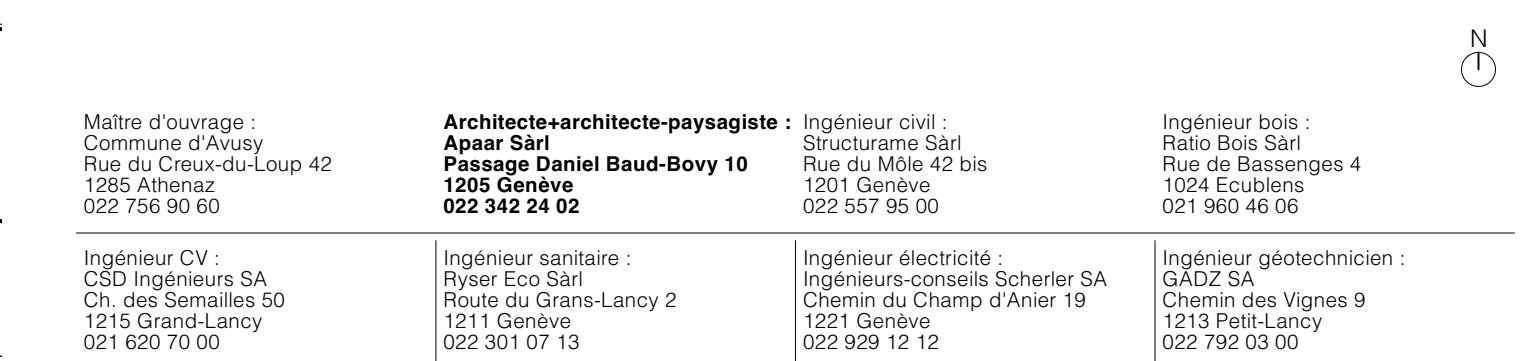

1918_52_E_APA_PAP_99_plan_aménagement		Echelle	1/200	Dessin	NG	Phase	52
		Version	A004	Format	A1	Vérifié	SH
Modifications						Date	18.07.2025

Ne pas mesurer sur le dessin. Utiliser uniquement les cotes mentionnées sur le dessin.
Toutes les mesures doivent être vérifiées sur place. Veuillez informer l'architecte des divergences avec le plan.