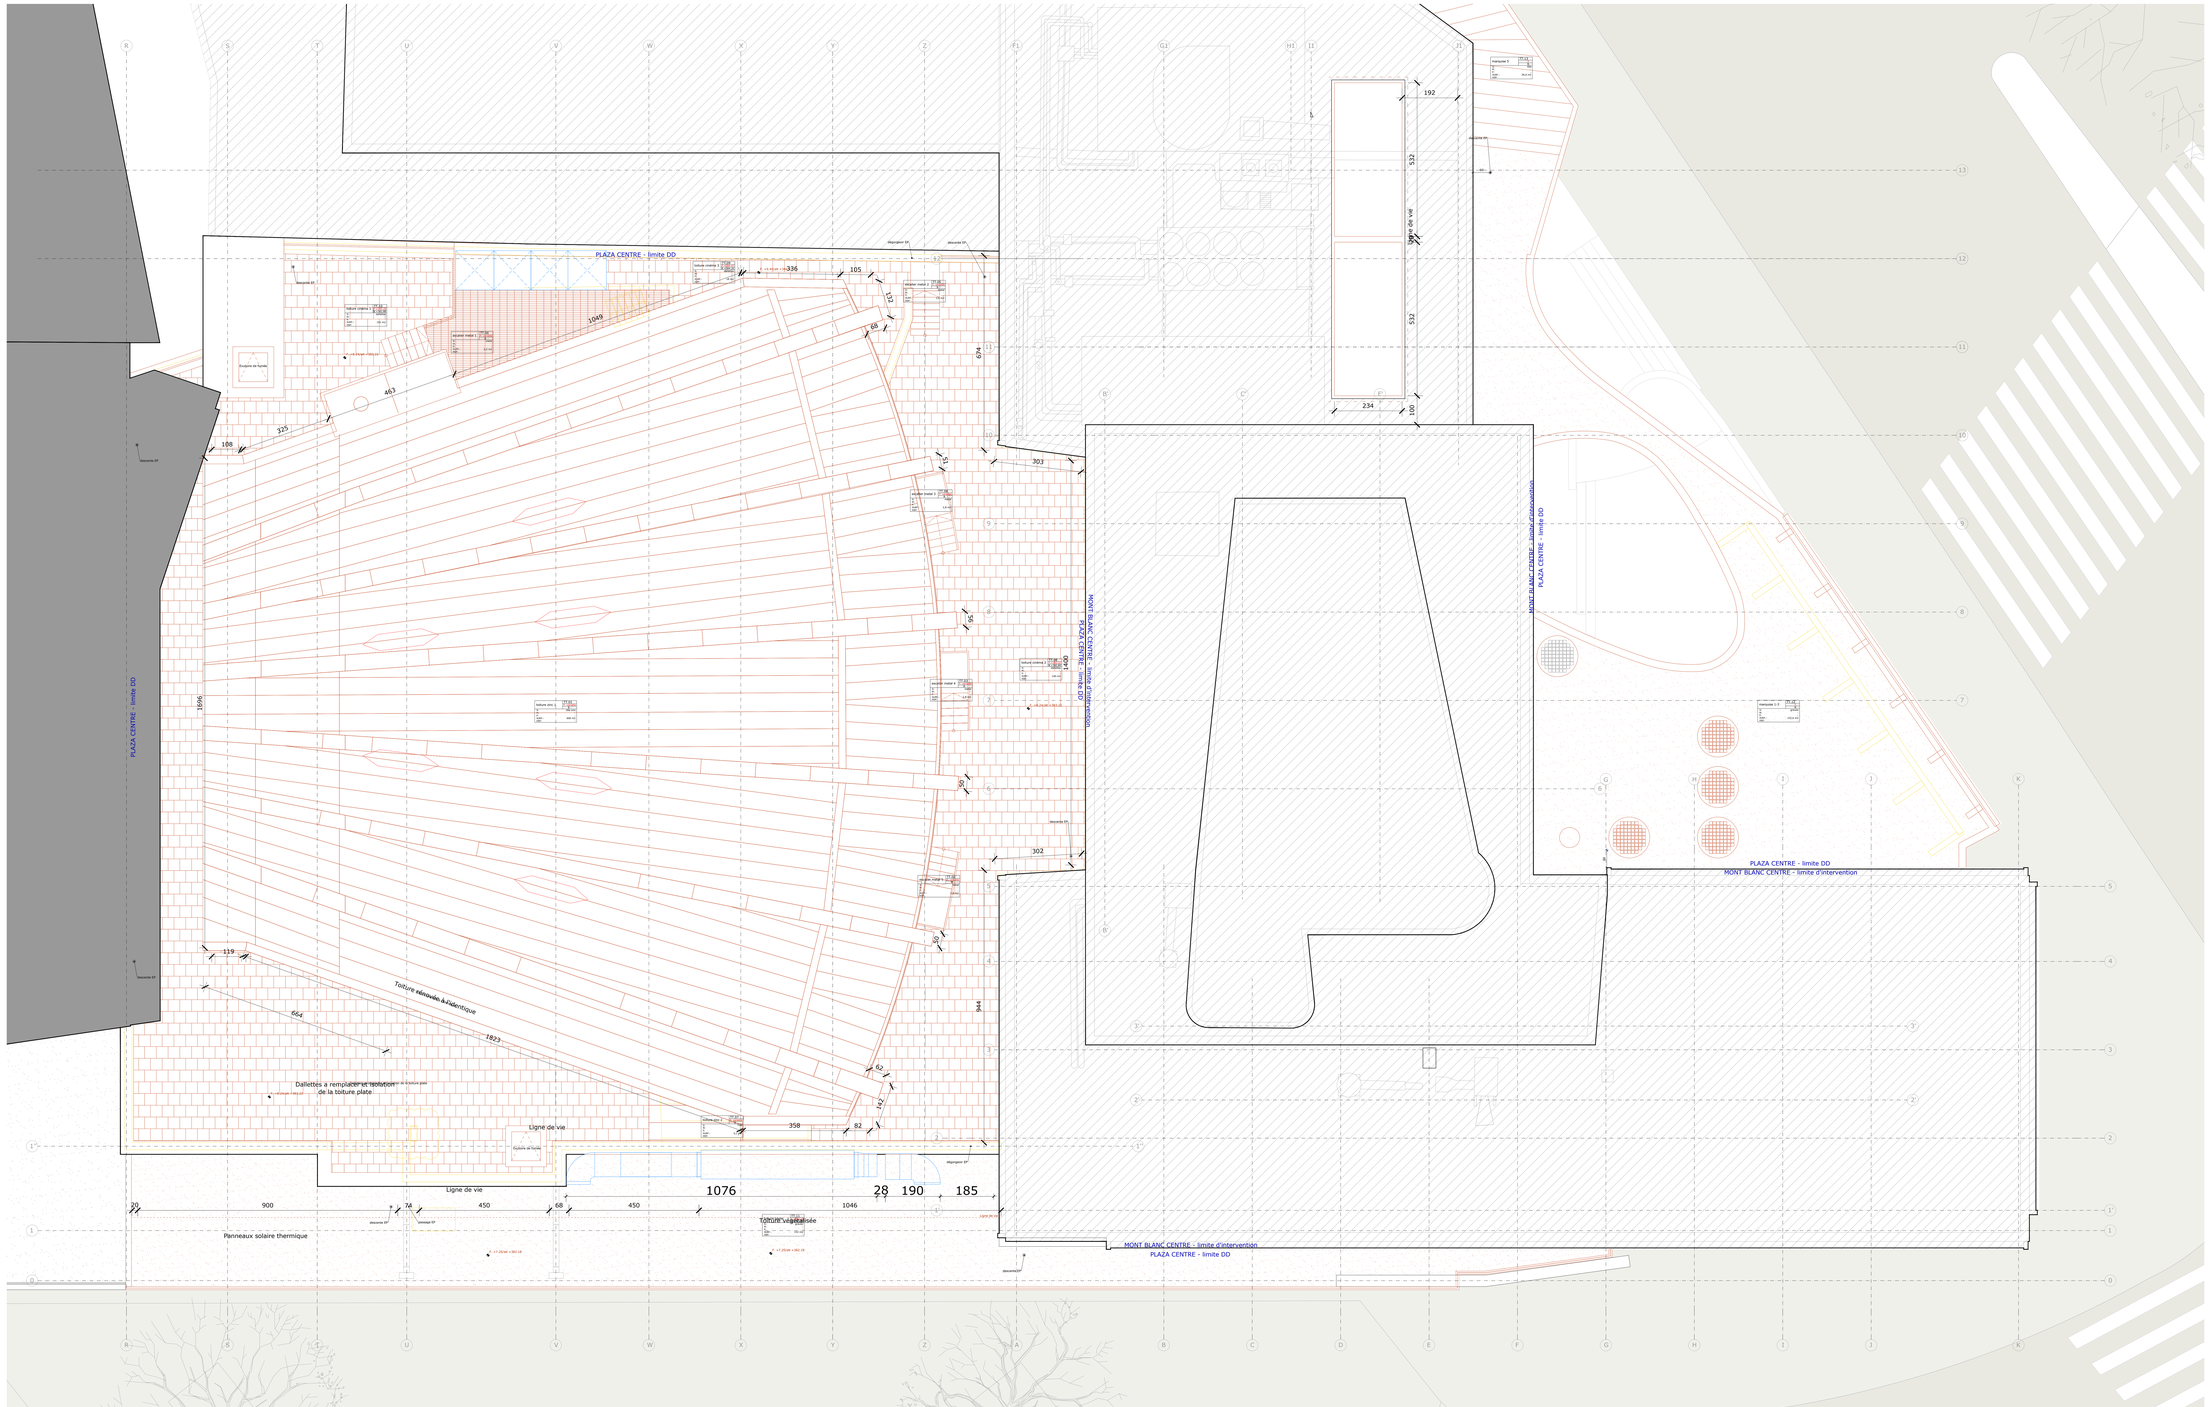

F
d M
P

Plan toiture
N° G01.105
Exécution

Indice G

A2117_PLA
Le Plaza - Centre cinéma et architecture
Rue du Commerce 9 rue du Cendrier
1201 Genève

20.02.2023
Plan à jour : 04.10.2024
Imprimé le 04.10.2024
Échelle: 1:50

Maître d'ouvrage
Fondation de Droit Public
T. 022 715 49 00
E. praxidis@ville-ge.ch

Architecte conception
FdMP SA
T. 022 905 70 00
E. info@fdmp.ch

Direction des travaux
Fondation de droit public
T. 022 905 70 00
E. info@fdmp.ch

Ingénieur civil
Ingérim SA
T. 021 804.84.11
E. jacques.robert@ingerim.ch

Ingénieur CVC - Physique du bâtiment
Marc Pennisi Consultants Sàrl
T. 022.425.01.90
E. marc.pennisi@pennisi.biz

Ingénieur électricité
Marc Rouiller & Associés SA
T. 022.841.70.10
E. marc@rouiller-mg.ch

Ingénieur Acoustique
Ingénieurs Acoustiques Lemanique SA
T. 021.804.22.47
E. ryjburnier.ch

Ingénieur Sécurité incendie
Jerome Incorrone Conseil en Sécurité Intégrale
T. 079.510.36.61
E. jerome.incorrone@bbls.ch

Géomètre
GEOMATIQUE SUISSE SA
T. 021.581.25.18
E. a.lambert@suisseduplaza.ch

Spécialiste design & intérieur
LEAN
T. 091.751.59.21
E. tresa@lean.ch

Modifications

1.
2.
3.

Visa

1.
2.
3.

Remarques

accès
Accès chantier

Installations

Ist installation provisoire JS 299.3
Installation provisoire

Niveau de ref. : +0.50m = 379.06m

N.B Les cotes et dimensions sont données à titre indicatif. Elles doivent impérativement être vérifiées sur site par les mandataires et entreprenant avant exécution. Les relevés impliquant d'éventuelles modifications de plan doivent être communiqués à la direction des travaux.

T:\01_projets\01_affaires\A2117_PLAZA\6_production\02_execution\02_cad\21_G_plan-Generaux\02_dwg\PLA_07_G01_PLA_TT.dwg