




FACADE NORD-EST

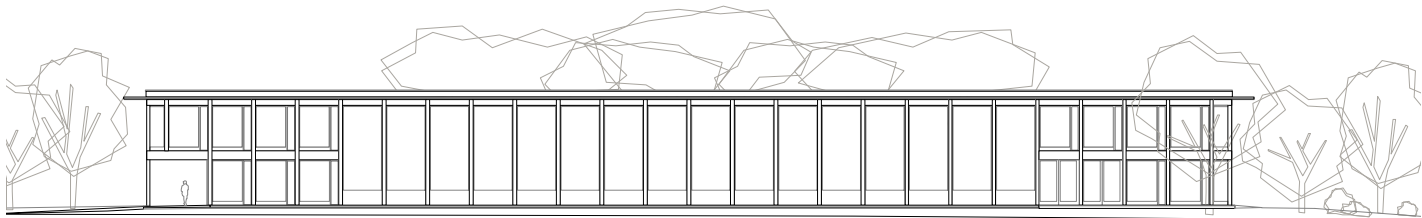


FACADE SUD-EST

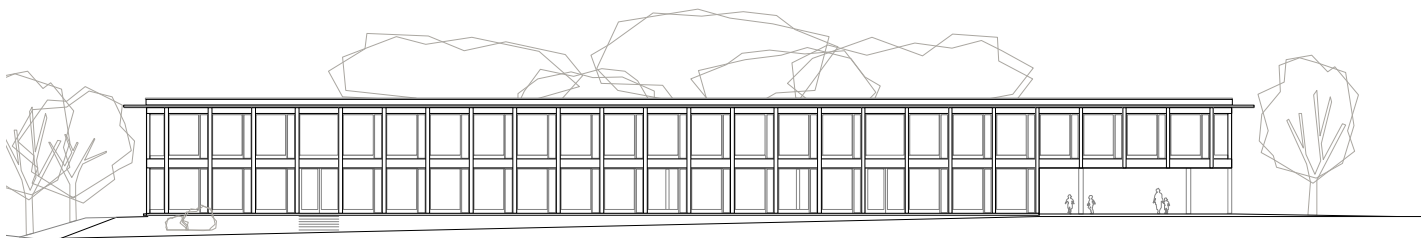


FACADE NORD-OUEST

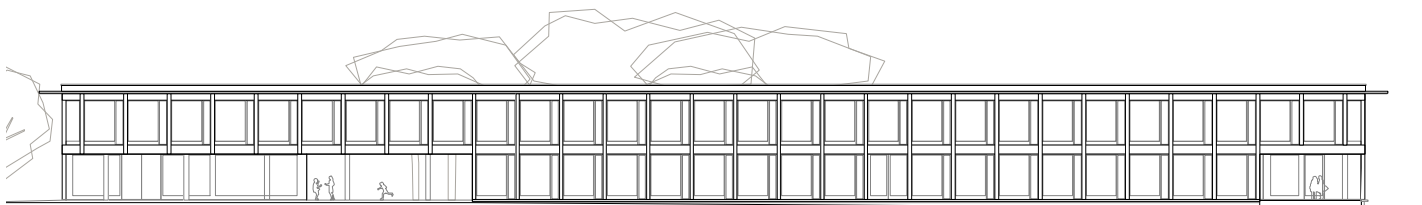

FACADE SUD-OUEST

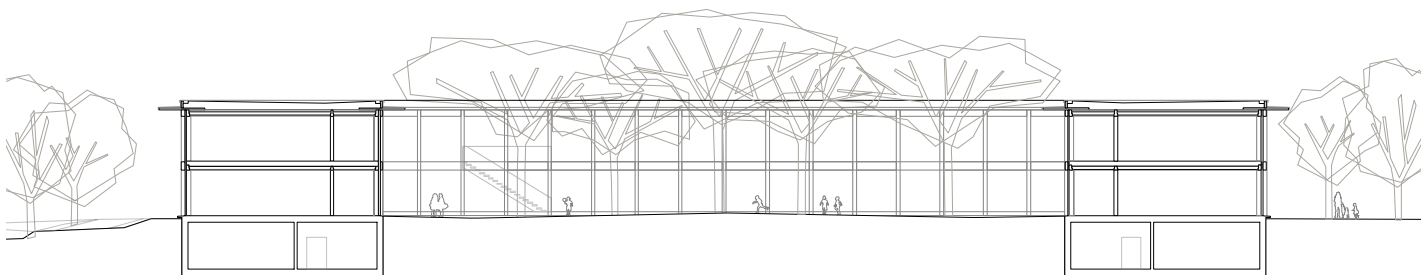

COUPE AA

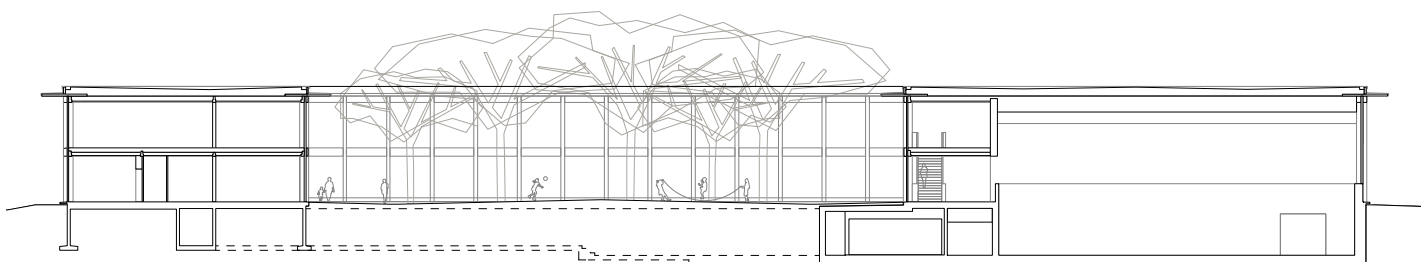

COUPE BB