


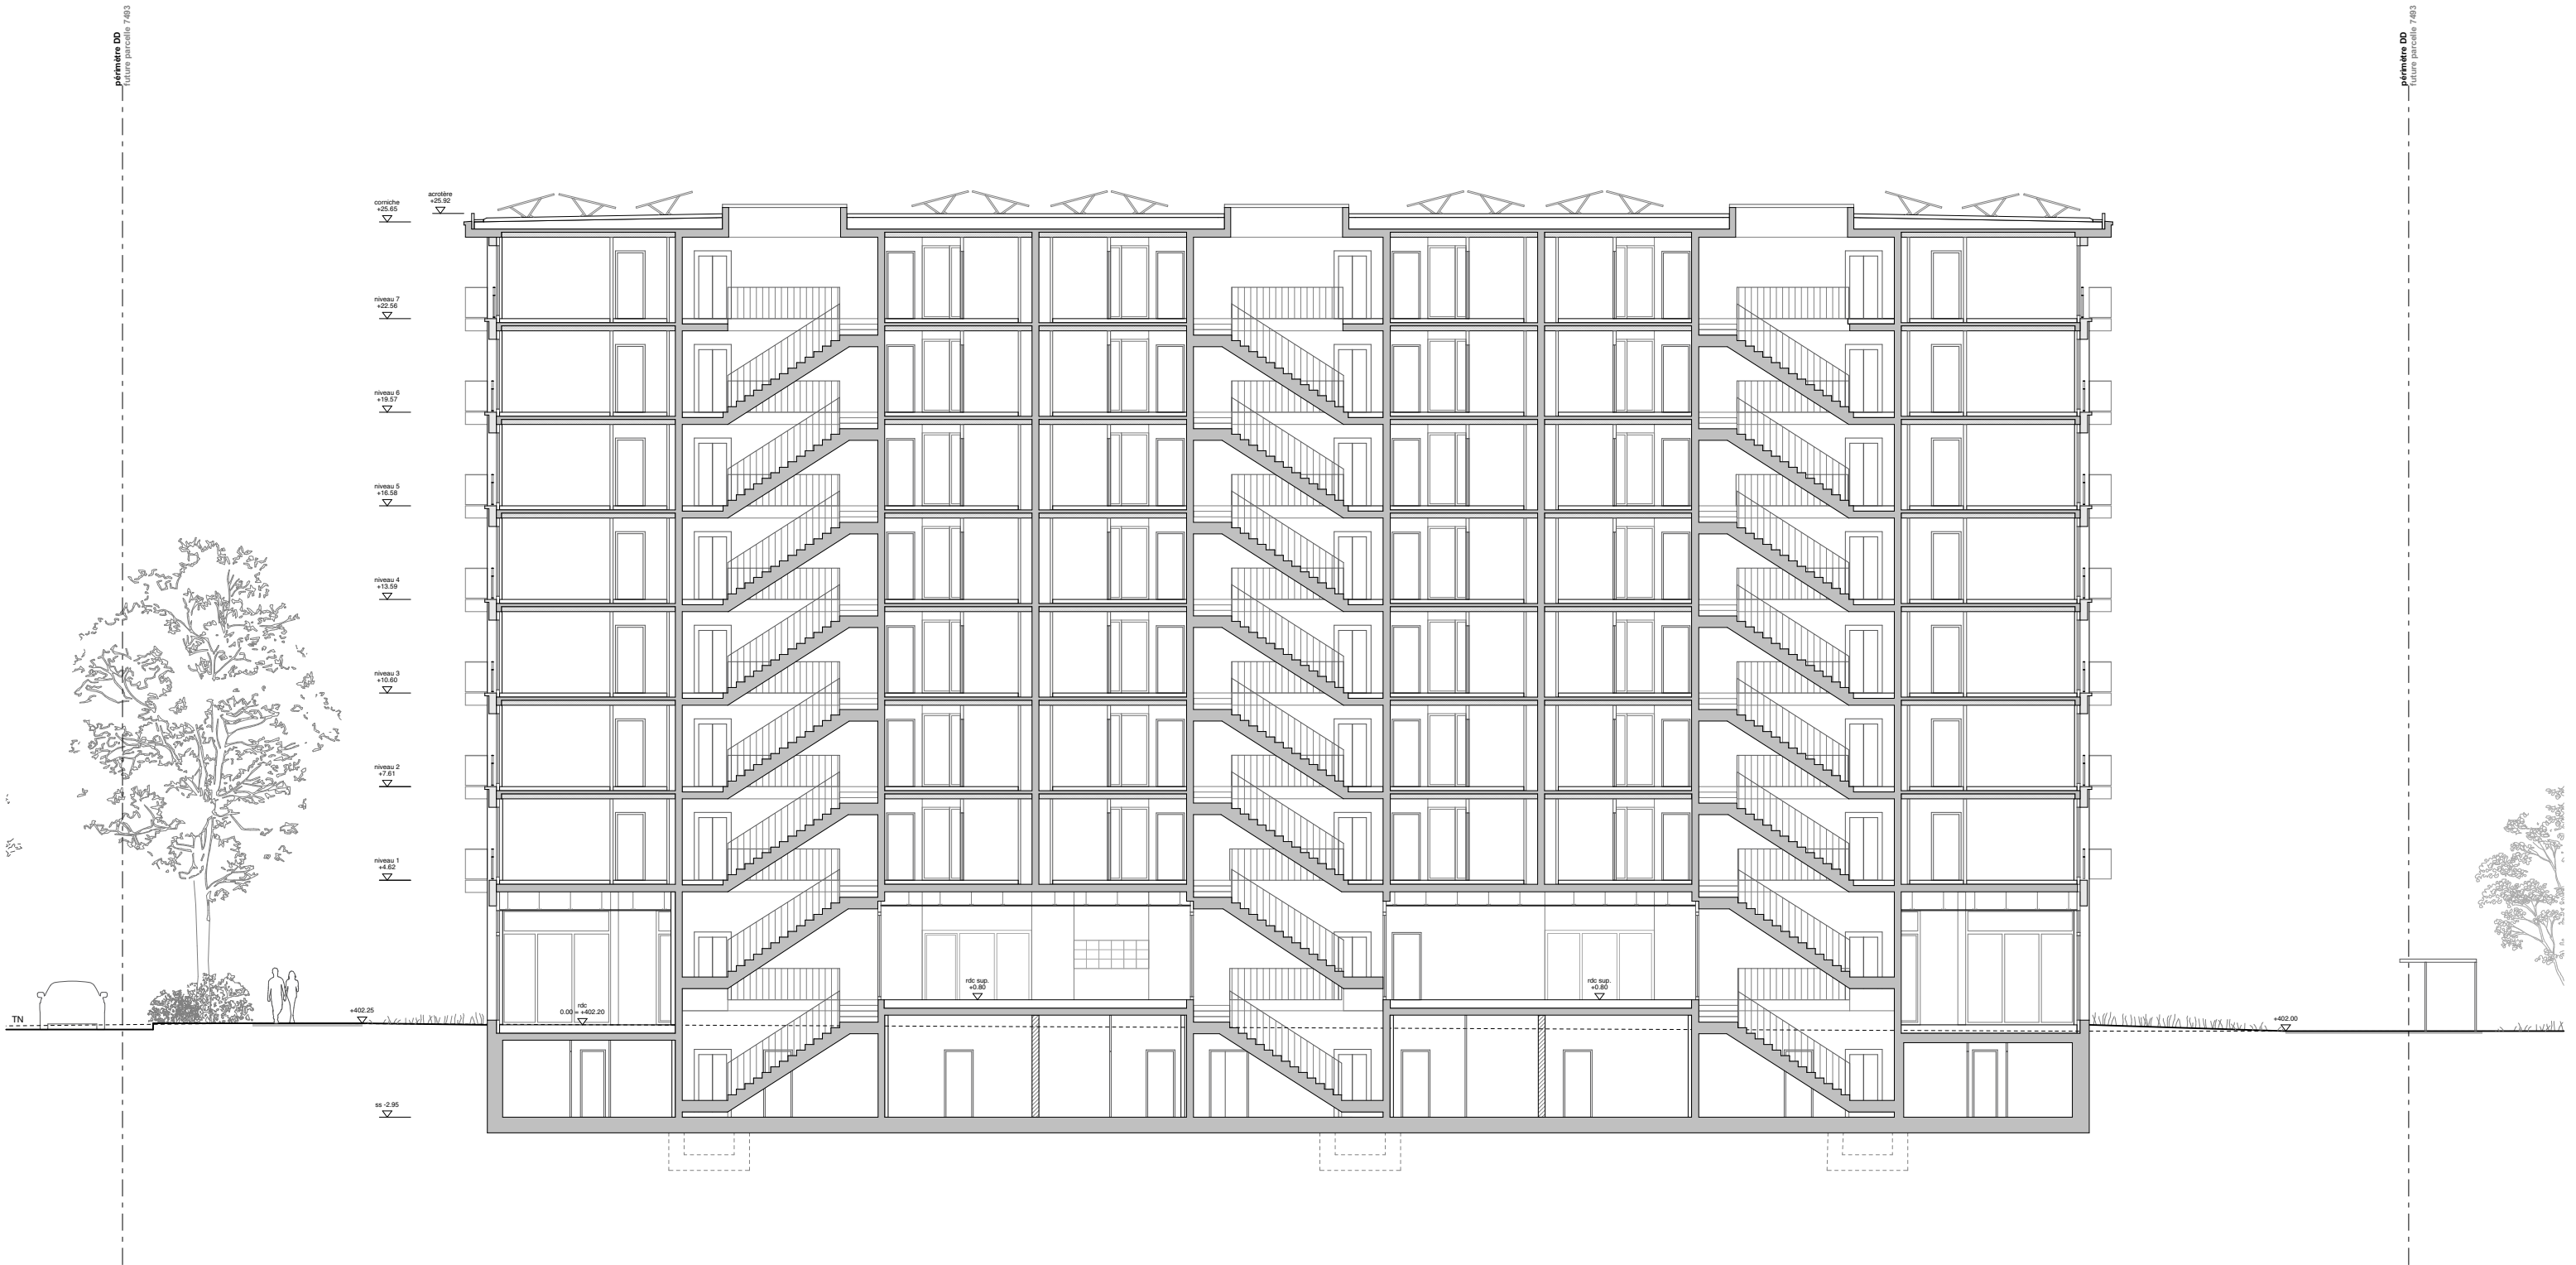

ROL-AB-A33-ccC_200
Coupe CC_Visite SIA
PLQ Le Rollet, pièce G2

Ne pas mesurer ces dessins, toutes les cotes sont à vérifier sur le chantier.

Maître d'Ouvrage	Fondation HBM Emma Kammacher		
	Rue Gourgas 23bis, 1205 Genève		
Architectes	Argemi Bufano Architectes	+41 22 338 20 00	
	Rue Liotard 37, 1202 Genève	info@argemibufano.ch	
Document	Date : 02.03.26	Echelle(s) : 1:200	
	Phase : 33	Format : A3	