


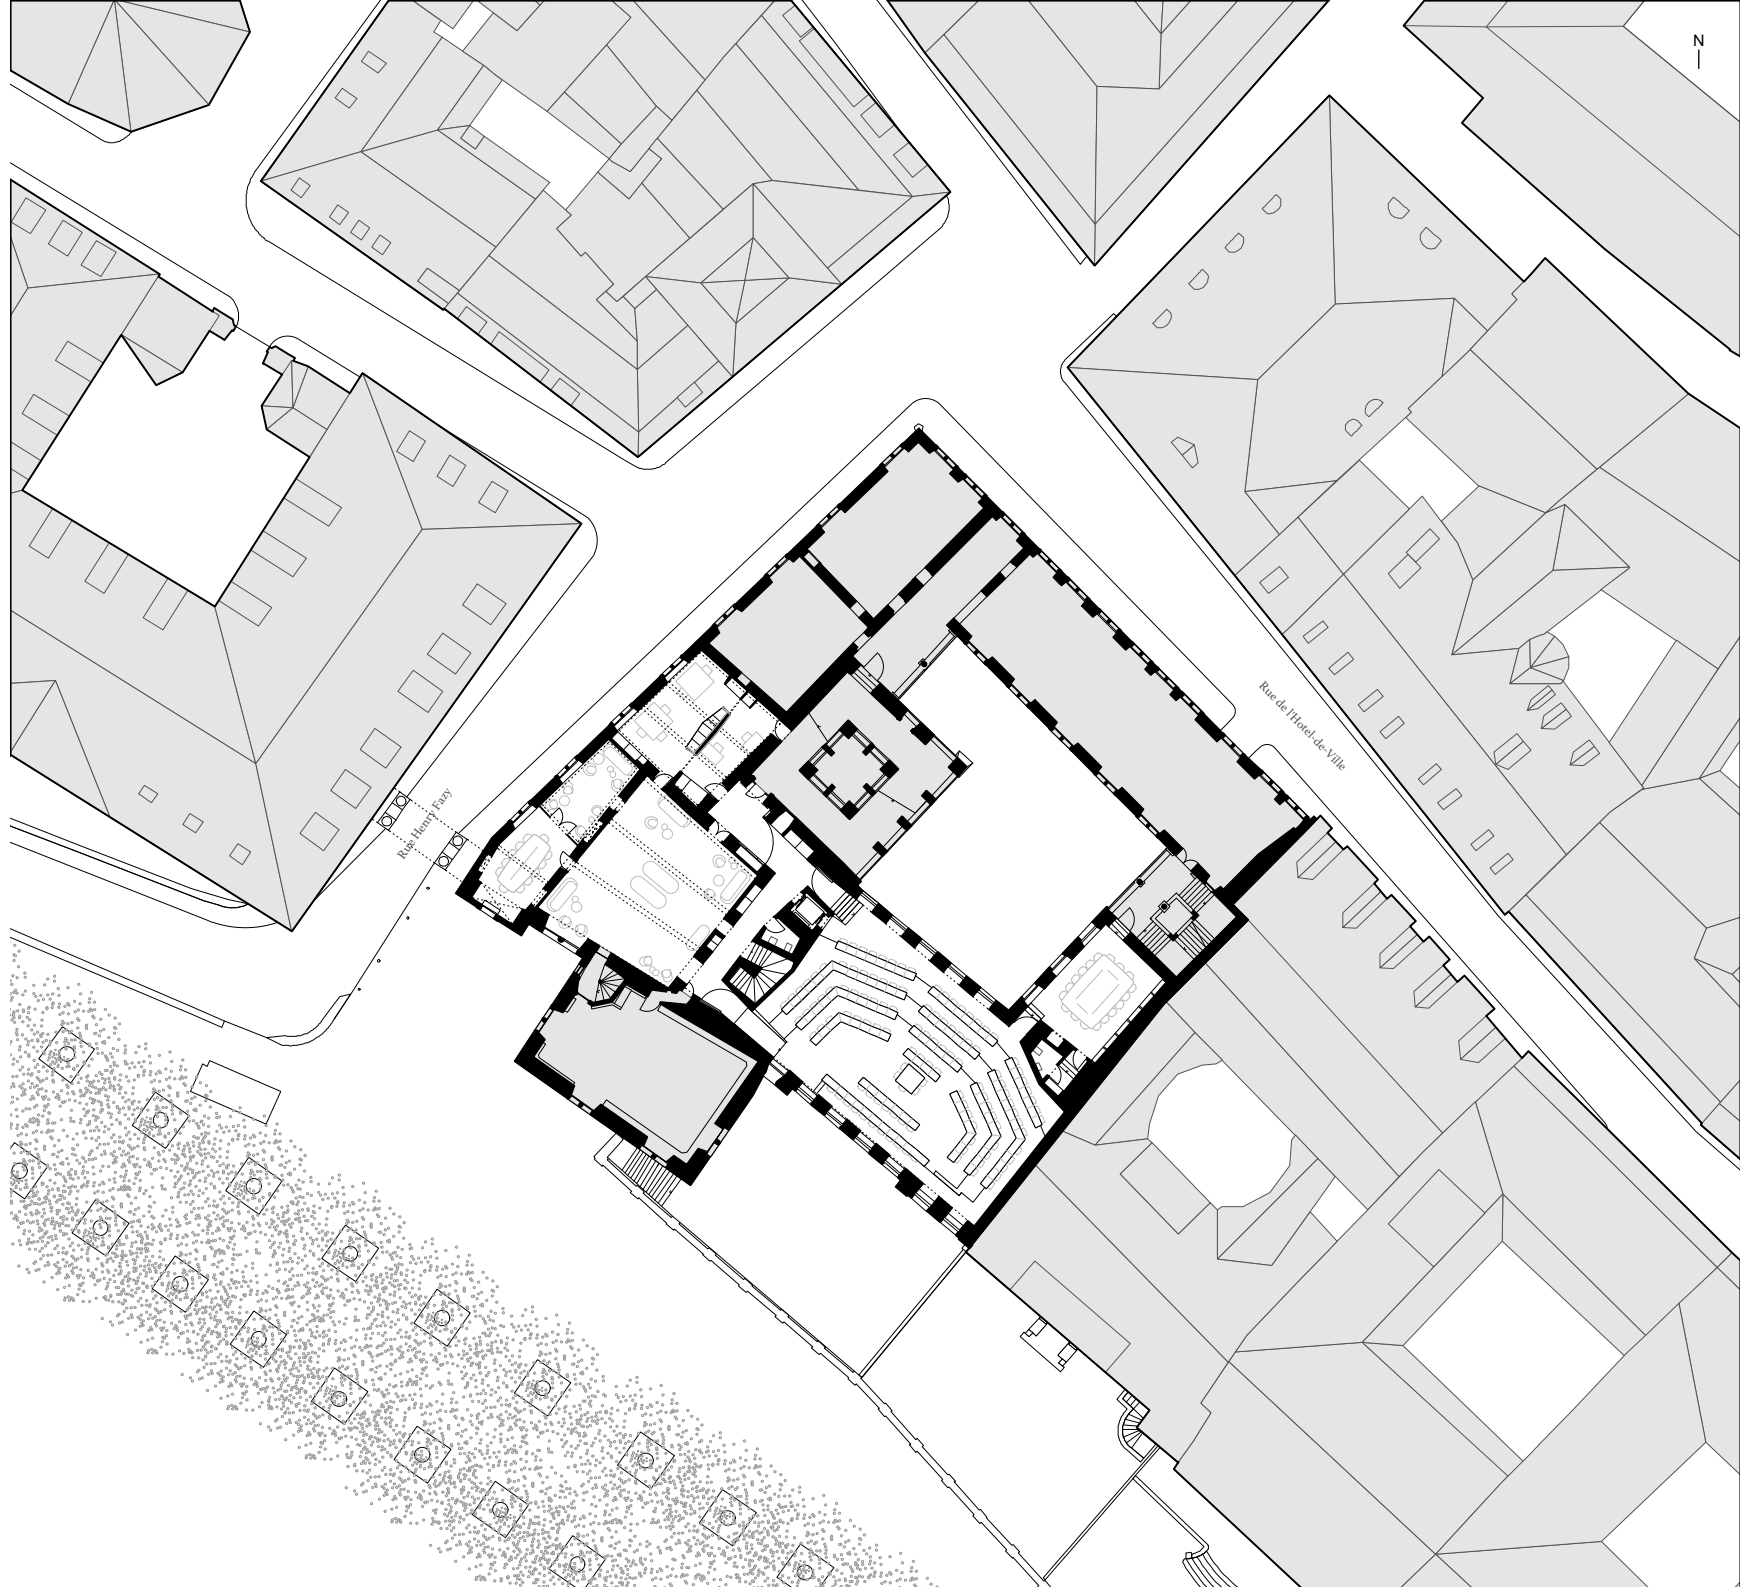

SGC_PLAN MASSE_SGC

RENOVATION DES SALLES ET ACCES DE L'HOTEL DE VILLE

EHC : 1/500

LC - 23.12.2021

BONHÔTEZAPATA

RUE DU LEVANT 3
1201 GENÈVE

T +41 22 786 37 83
F +41 22 786 37 85

WWW.BONHOTEZAPATA.CH
ARCHITECTES@BONHOTEZAPATA.CH