

IMMEUBLE DE LOGEMENTS VERSOIX



MO

Fondation communale de Versoix-Samuel May
Avenue de Choiseul 23, 1290 Versoix
Nicole Ricci - 022 755 36 32
Marcel Croubalian - 078 765 13 42

ADRESSE

Quartier Pré-Colomb, Av. de Choiseul 19, 1290 Versoix

MANDATAIRES

ARCHITECTE / DA : JBA

- Lorraine Beaudoin
- Christophe Joud
- Sophie Nieuwbourg

021 311 97 78
l.beaudoin@jb-a.ch
c.joud@jb-a.ch
s.nieuwbourg@jb-a.ch

DT : WERKBÜRO

- Lene Heller

078 885 54 94
heller@werkbuero.ch

ING. CIVIL : INGENI

- Alain Dubuis
- Damien Jakob

079 640 86 42
alain.dubuis@ingeni.ch
damien.jakob@ingeni.ch

ARCHI PAYSAGISTE : ATELIER PLUM

- Samuel Enjolras

078 796 02 82
s.enjolras@atelierplum.ch

ING. CVC : PUTALLAZ

- Adrien Clavreul

022 734 34 44
adrien.clavreul@putallaz-ing.ch

ING. E : PSA PERRIN, SPAETH ET ASS.

- Jean-Hugues Sauter

022 734 68 78
jh.sauter@psa.swiss

ING. S : BUCLIN

- Alexandre Buclin
- Tiziano Buonavoglia

022 870 95 70
info@buclin.ch

PHYSICIEN : ENERGESTION

- Marie Ville

022 300 37 22
marie.ville@energestion.ch

ACOUSTICIEN : BATJ

- Thomas Juguin

076 693 62 56
juguin@batj.ch

EXPERT AEAI : ARCHISECU

- Marc Haldi

079 702 86 68
marc.haldi@archisecu.ch

GÉOMÈTRE : HALLER WASSER


- François Hostettler


022 566 01 01
info@haller-wasser.ch

GÉOTECHNICIEN : PILLET

- Guillaume Favre

022 850 91 20
info@pillet-geotechnique.ch

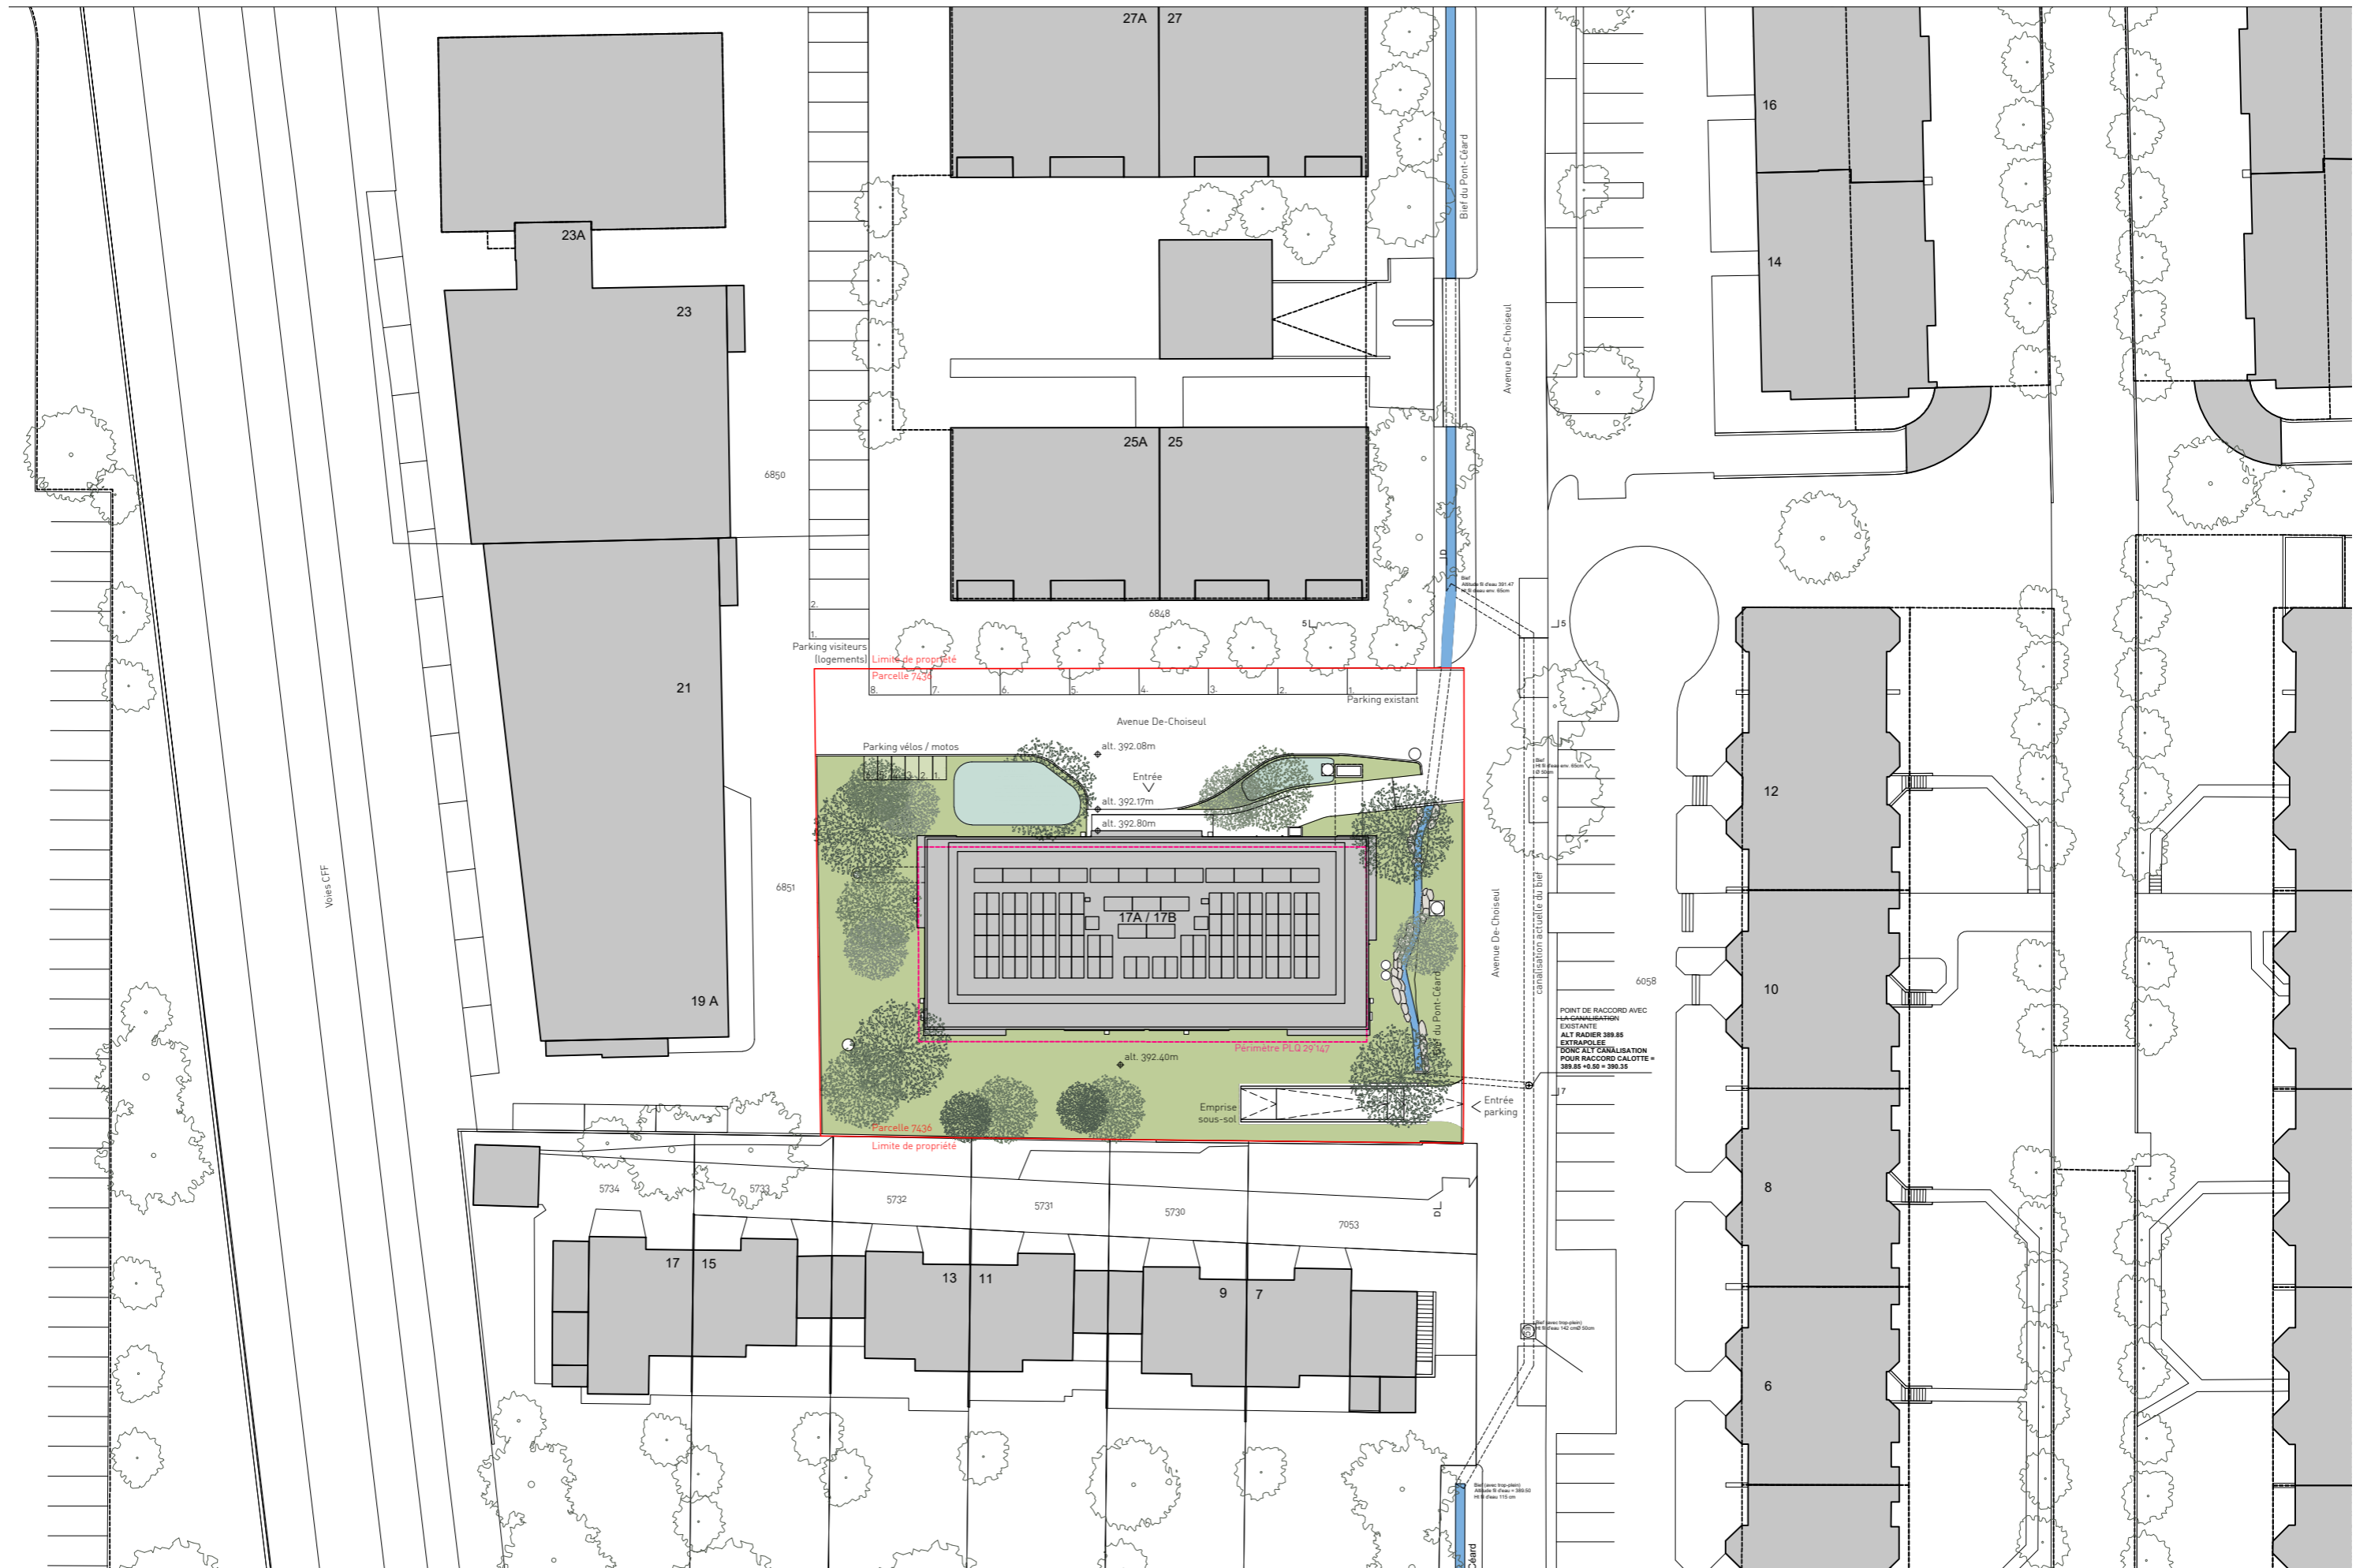

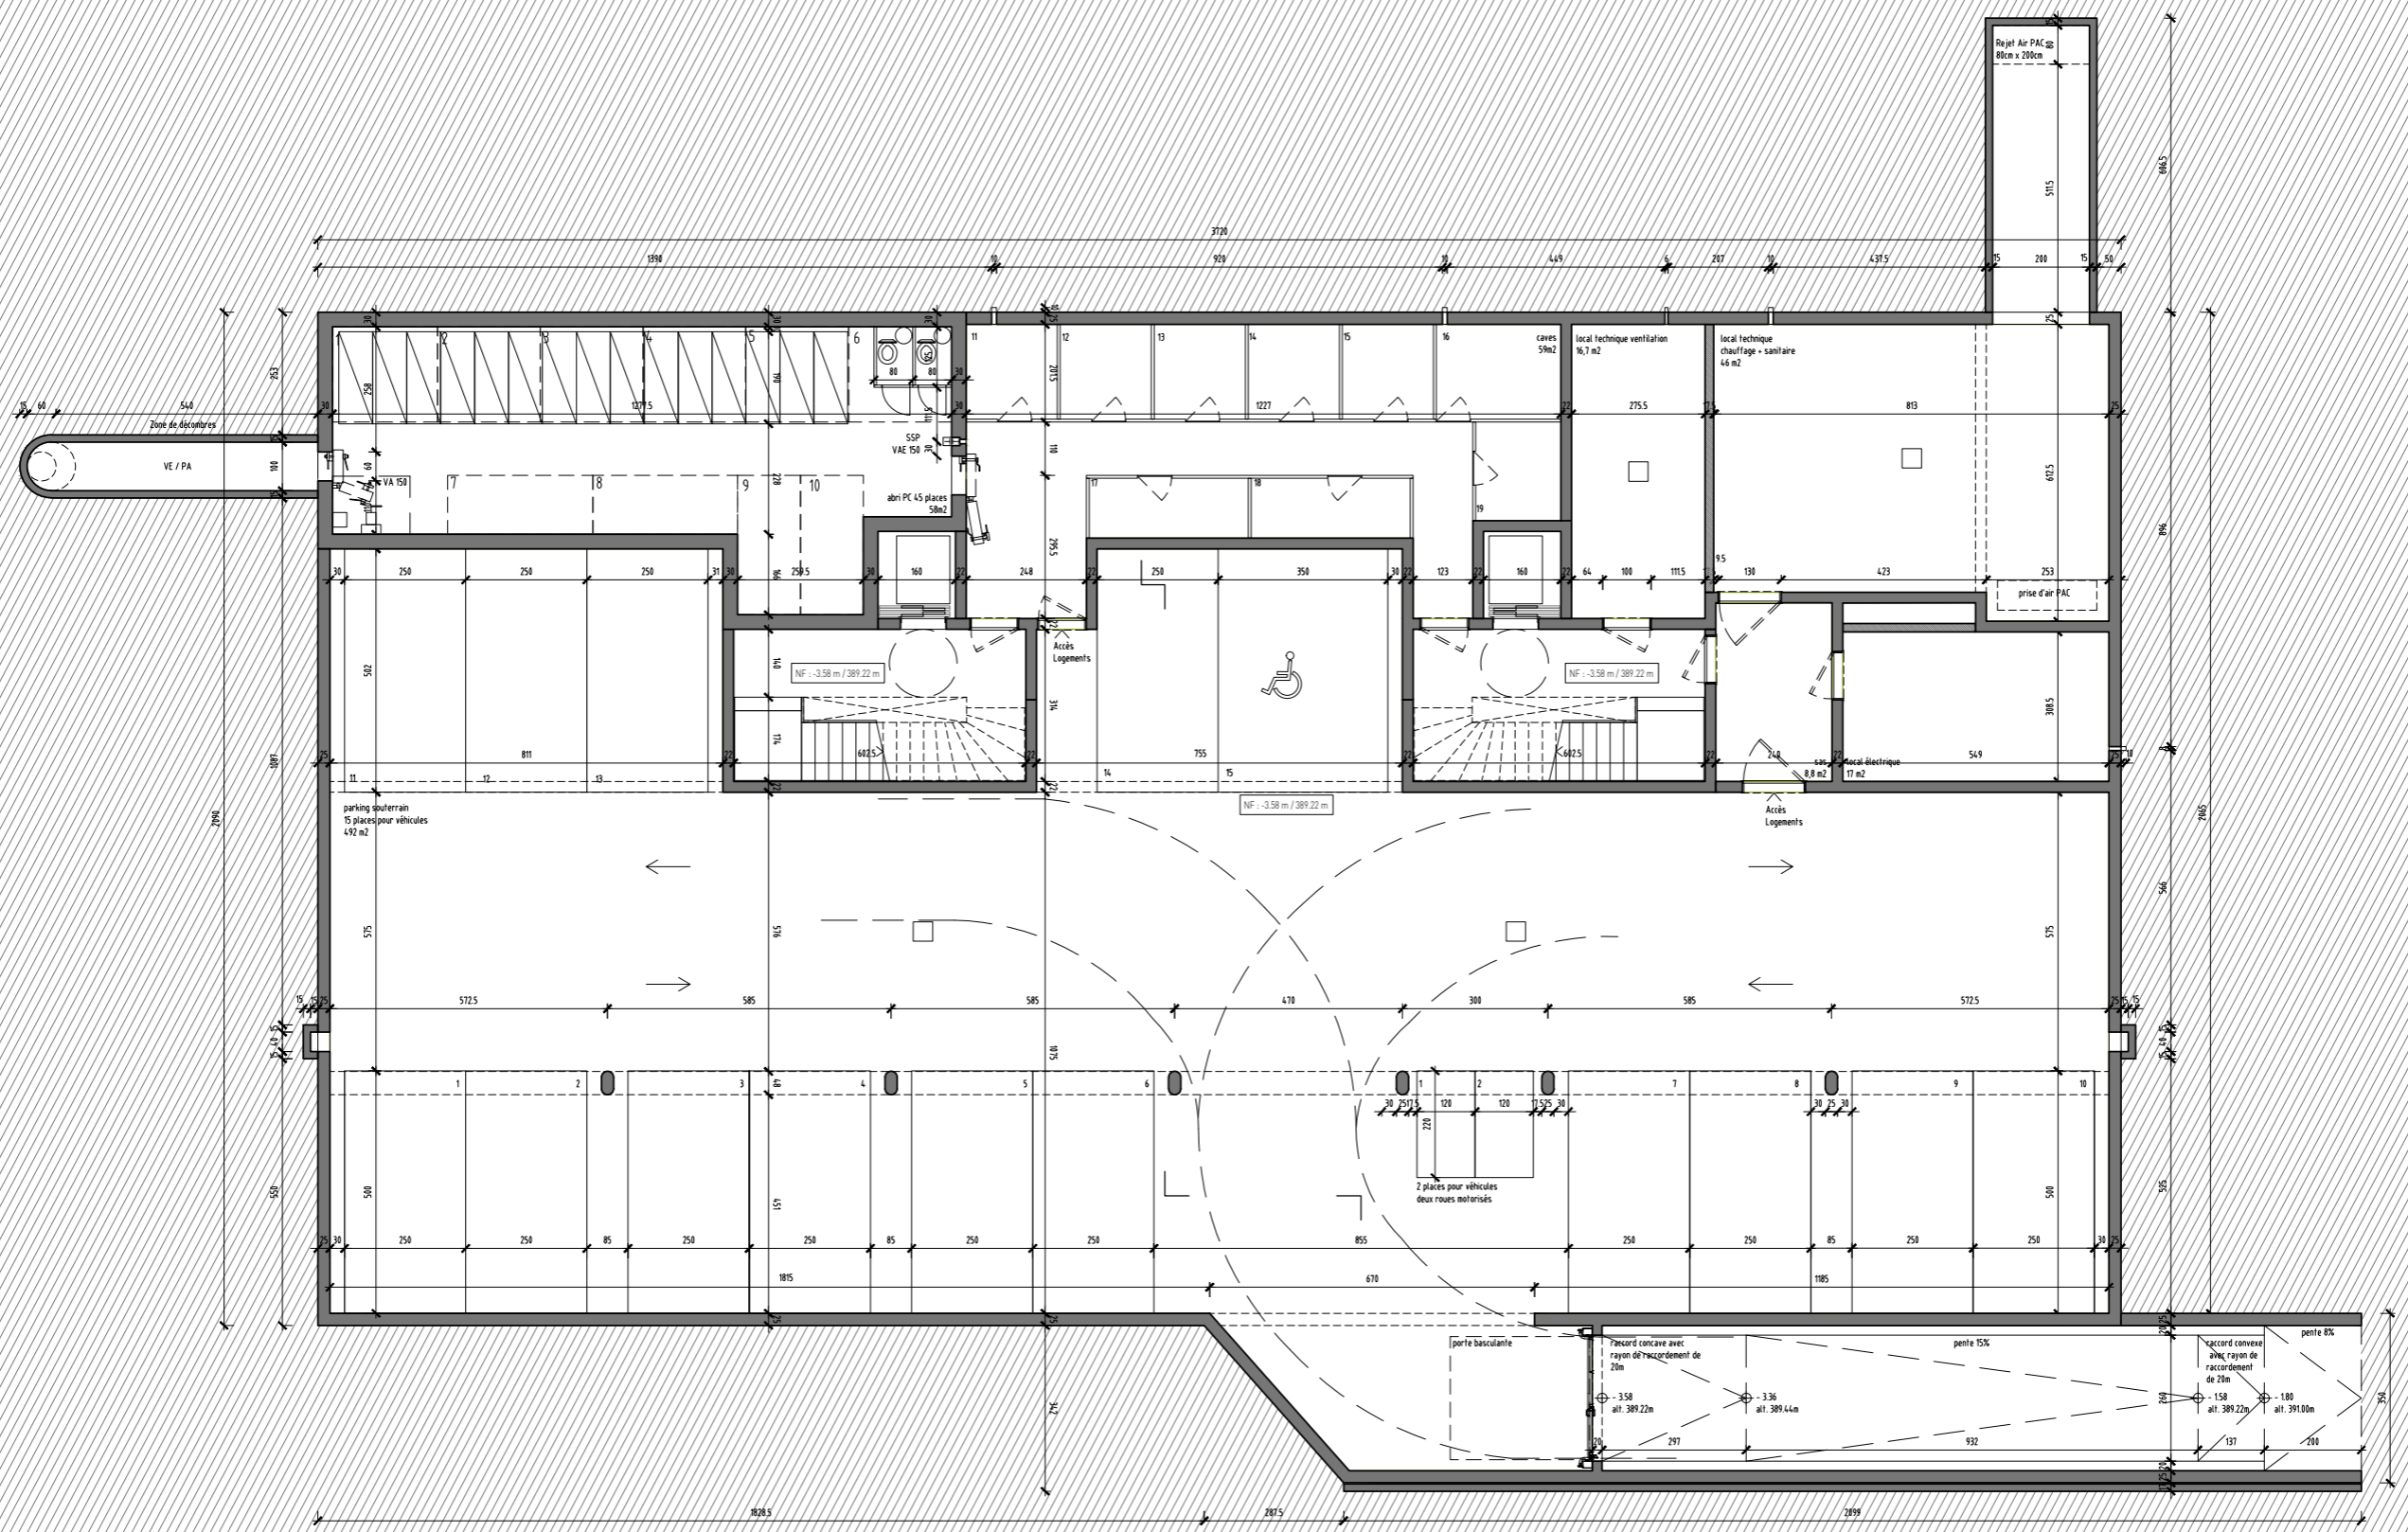

- LEGENDE
- Béton
 - Chanvre
 - Isolation
 - Brique MXE - murs porteurs
 - Brique MXE - cloisons int.
 - Brique Silencio


JOUD VERGÉLY BEAUDOIN ARCHITECTES
RUE DU MAUPAS 28 CH-1004 LAUSANNE - 021 311 97 78

FONDATION VERSOIX - SAMUEL MAY
AVENUE DE CHOISEUL 23 CH-1290 VERSOIX

LOGEMENTS PRÉ-COLOMB
AVENUE DE CHOISEUL 19 CH-1290 VERSOIX

TITRE
SOUS-SOL

PHASE	NUMERO	DATE	DESS	ECHELLE	FORMAT
AO	100	23.03.23	SN	1/100	A2

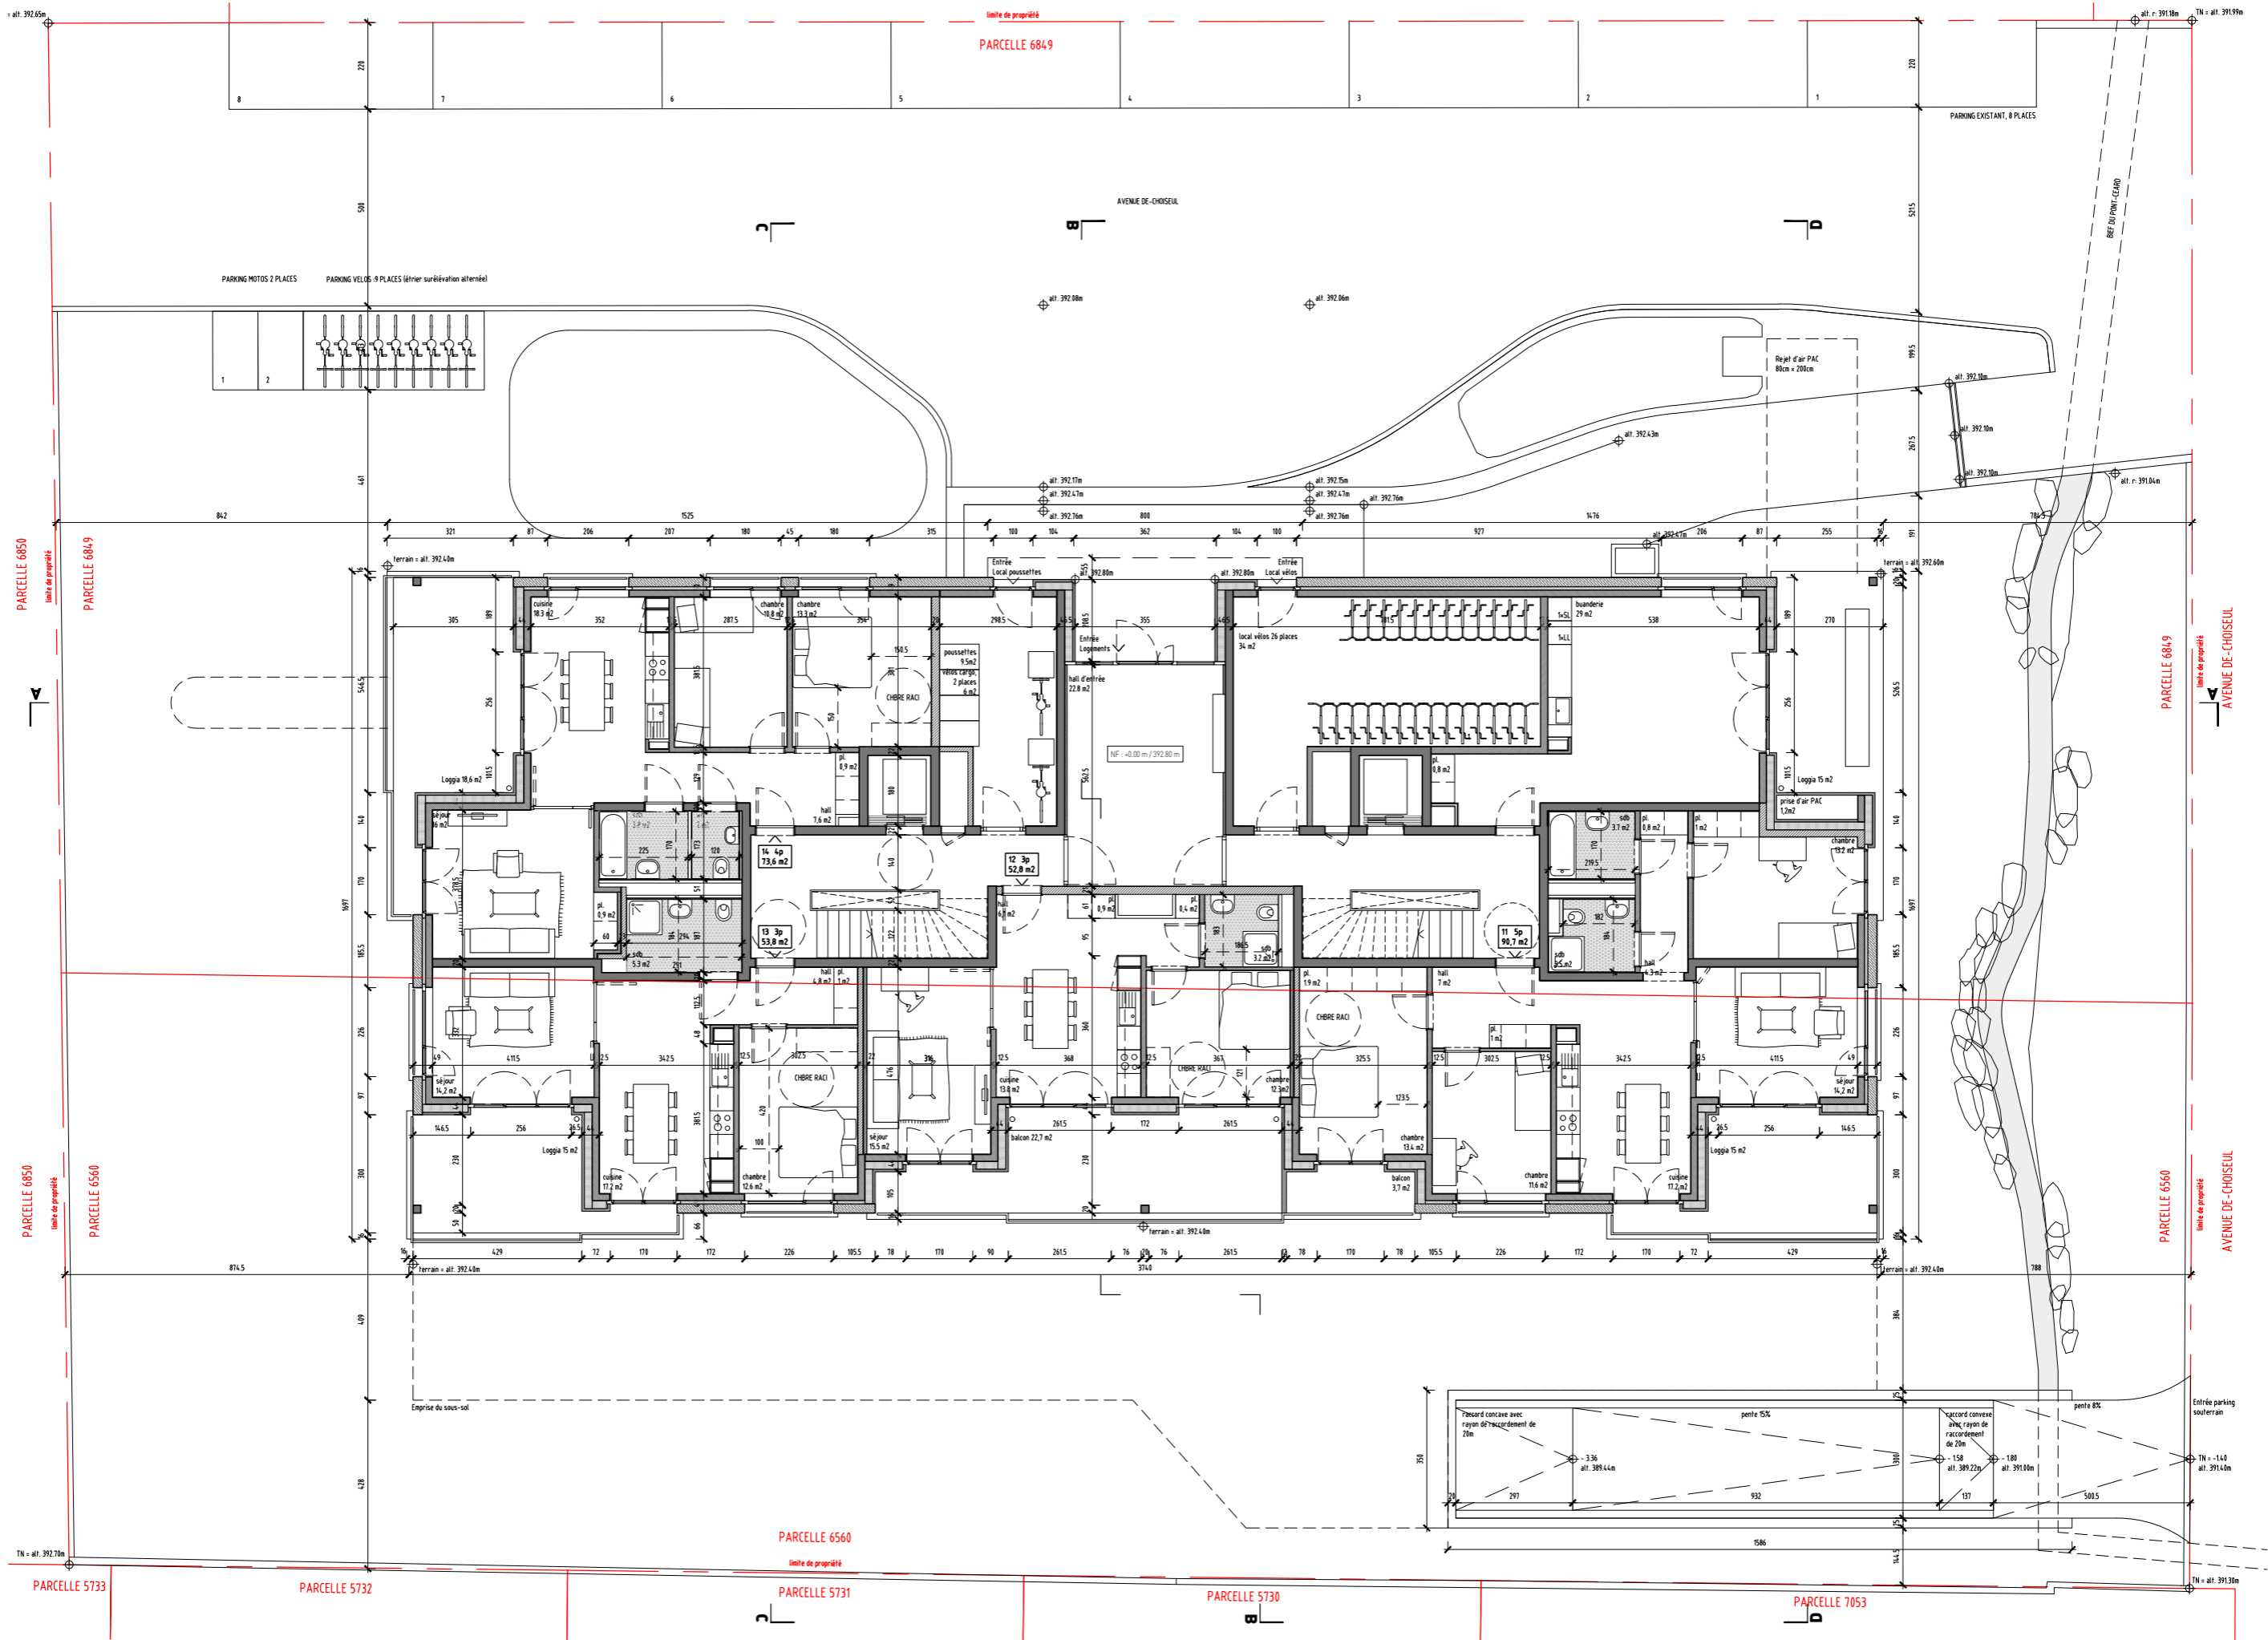

- LEGENDE
- Béton
 - Chanvre
 - Isolation
 - Brique MVE - murs per leurs
 - Brique MVE - cloisons int.
 - Brique Silencio


JOUË VERGÉLY BEAUDOIN ARCHITECTES
RUE DU MAUPAS 28 CH-1004 LAUSANNE - 021 311 97 78

FONDATION VERSOIX - SAMUEL MAY
AVENUE DE CHOISEUL, 23 CH-1290 VERSOIX

LOGEMENTS PRÉ-COLOMB
AVENUE DE CHOISEUL, 19 CH-1290 VERSOIX


TITRE
PLAN REZ-DE-CHAUSSEE

PHASE	NUMERO	DATE	STAT.	ECHELLE	FORMAT
A0	101	23.03.23	SN	1/100	A2

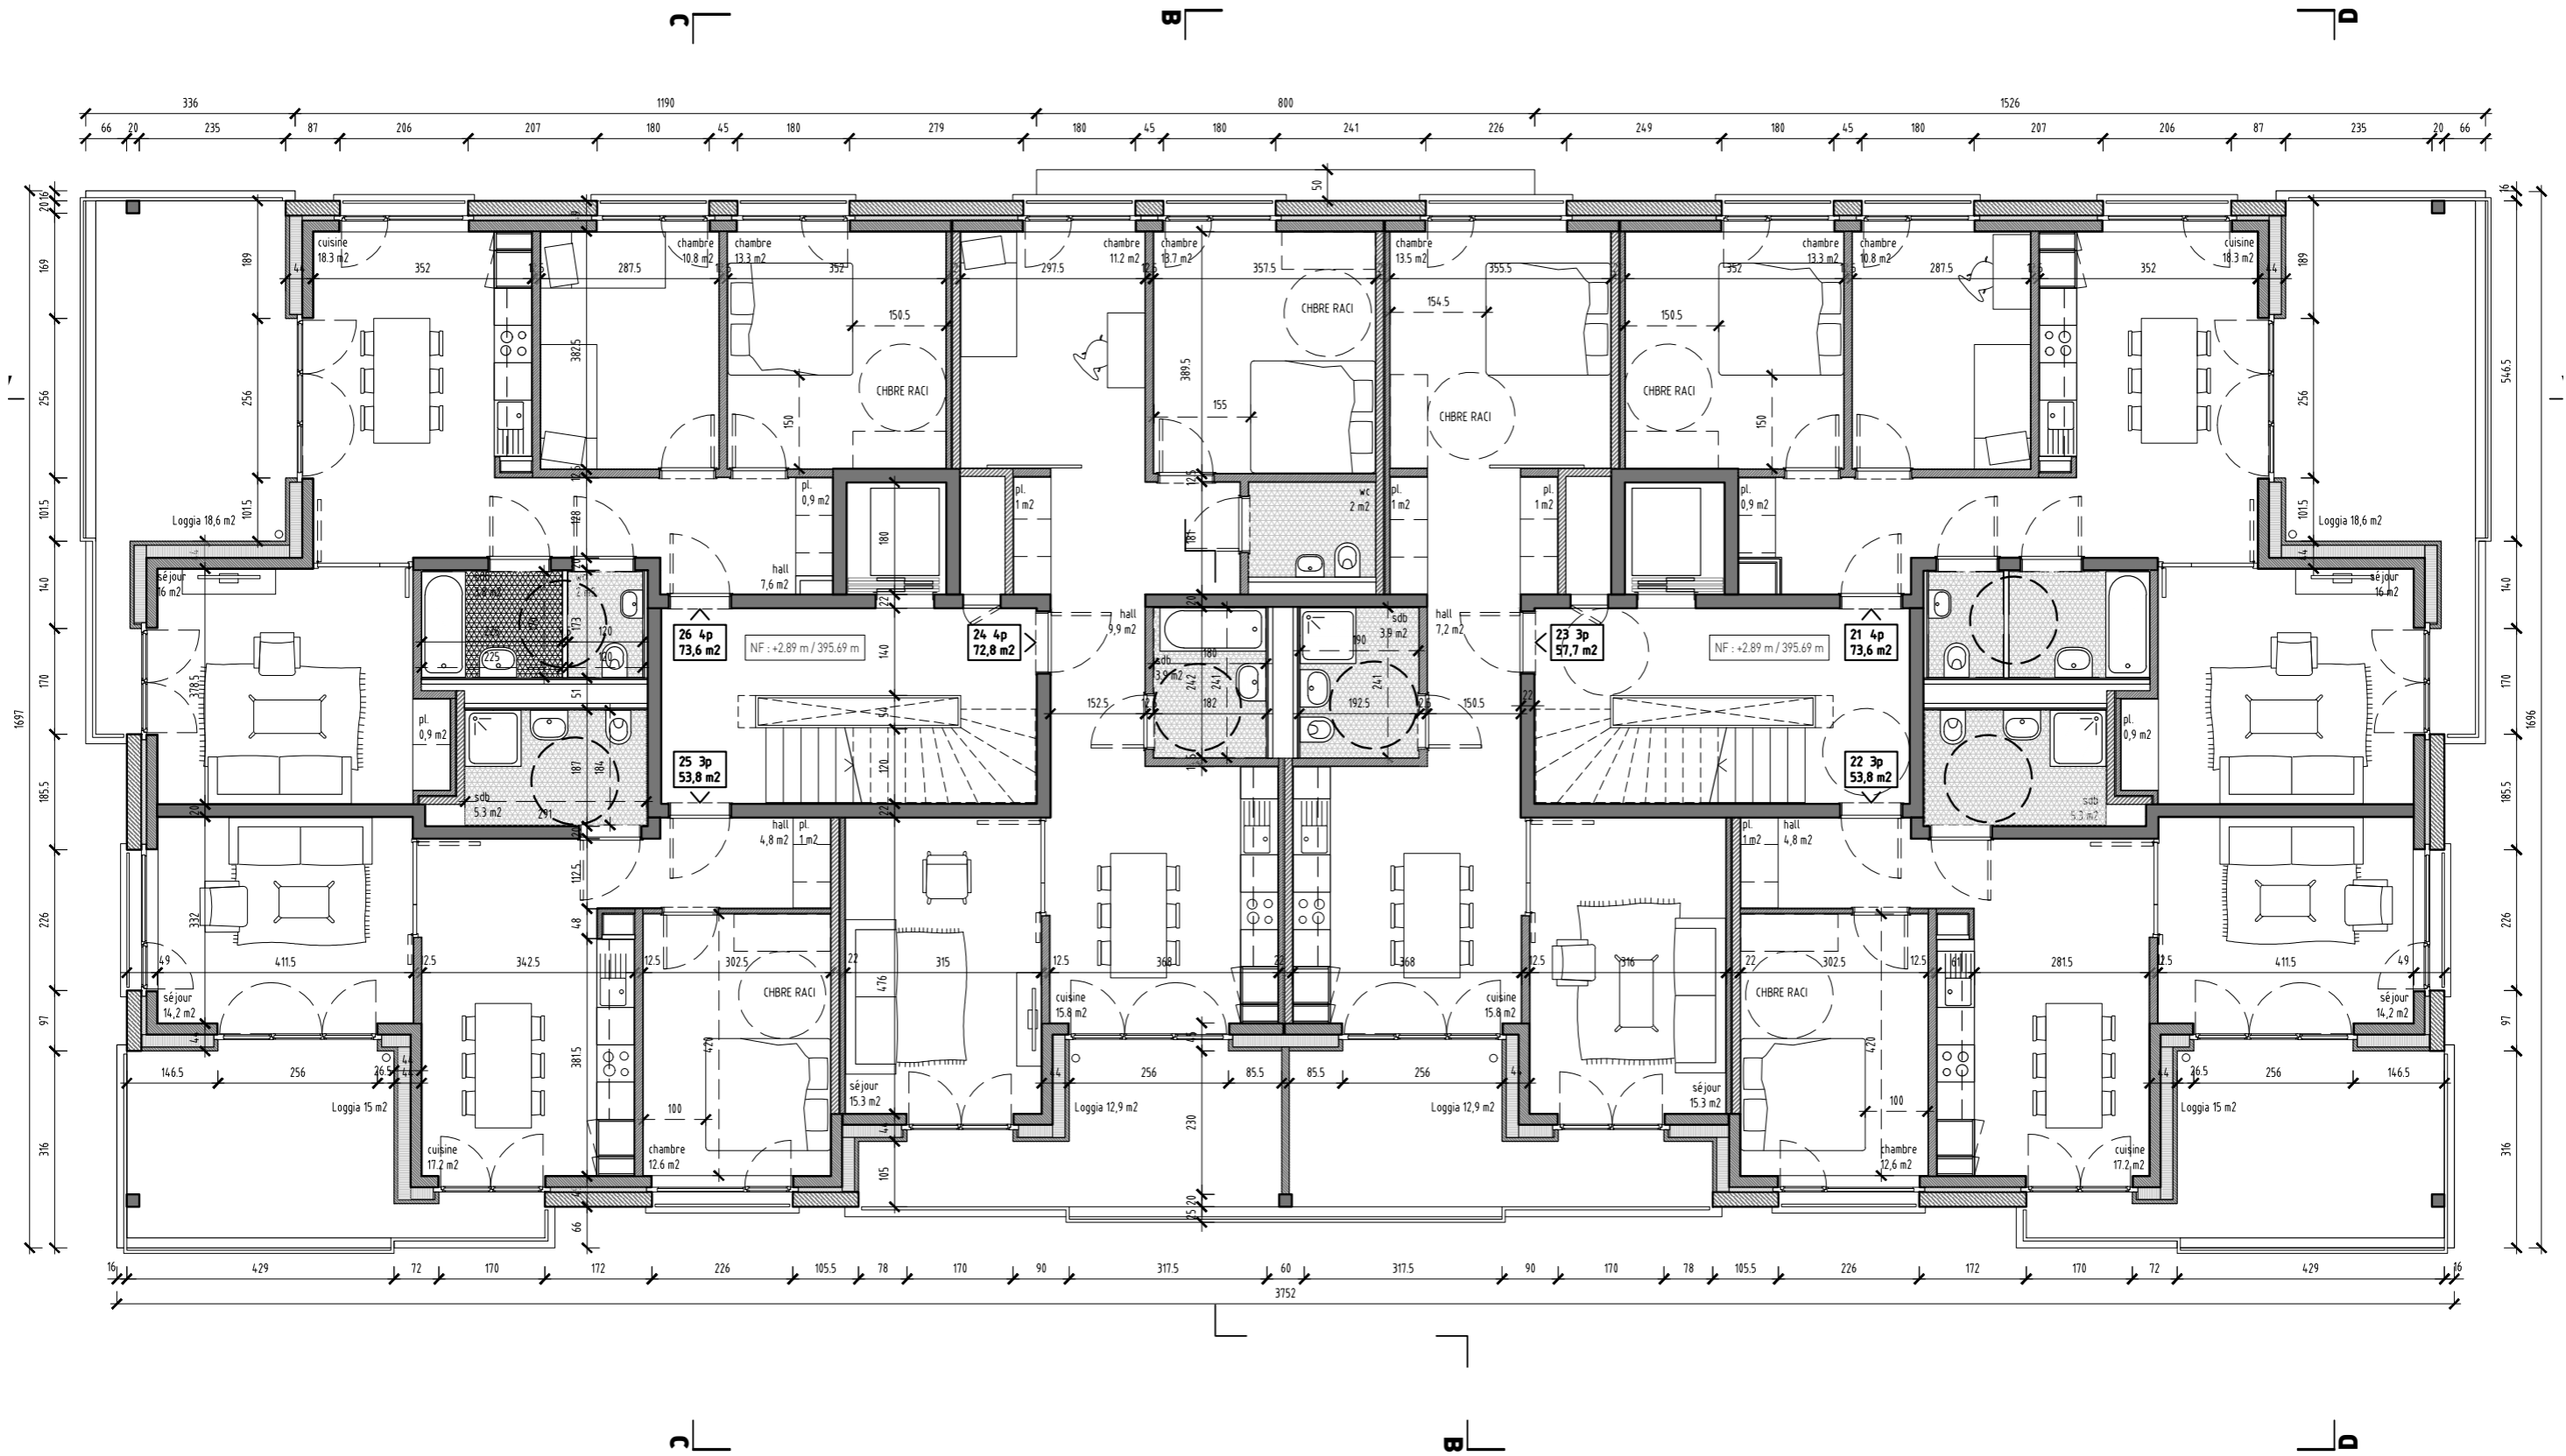


LEGENDE

	Béton		Brique MXE - murs porteurs
	Chanvre		Brique MXE - cloisons int.
	Isolation		Brique Silencio

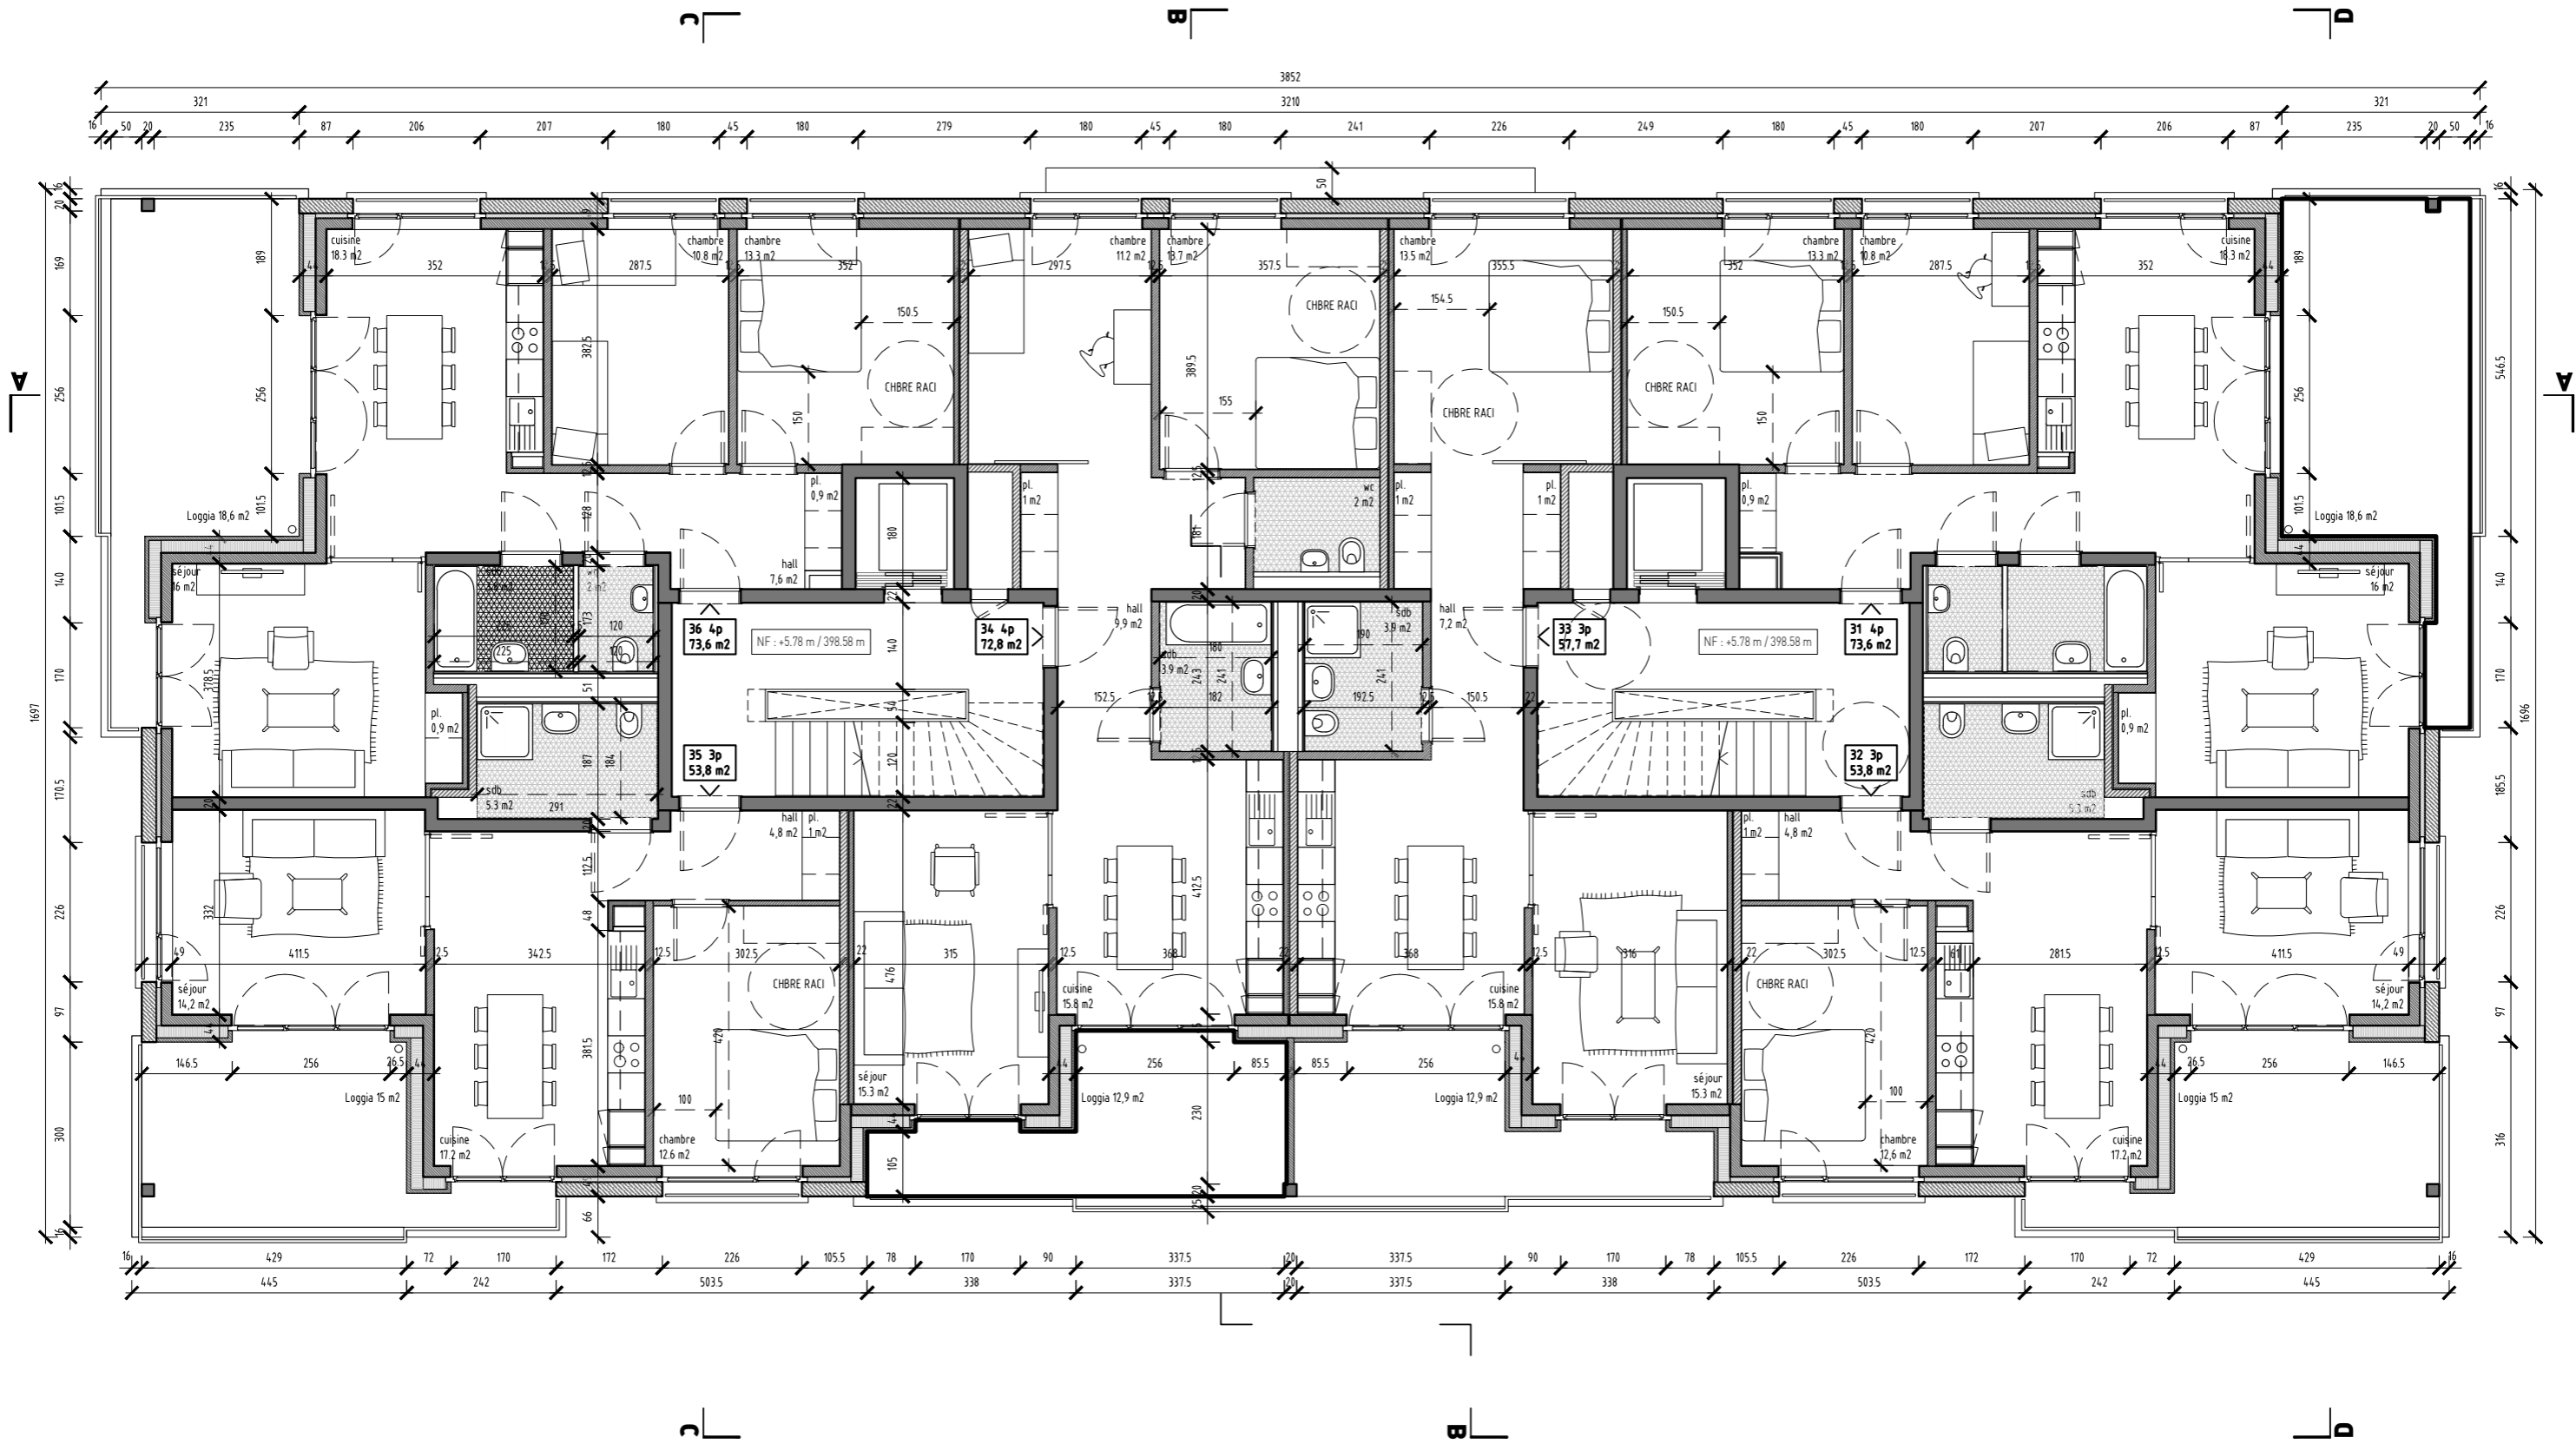


LEGENDE


	Béton		Brique MXE - murs porteurs
	Chanvre		Brique MXE - cloisons int.
	Isolation		Brique Silencio

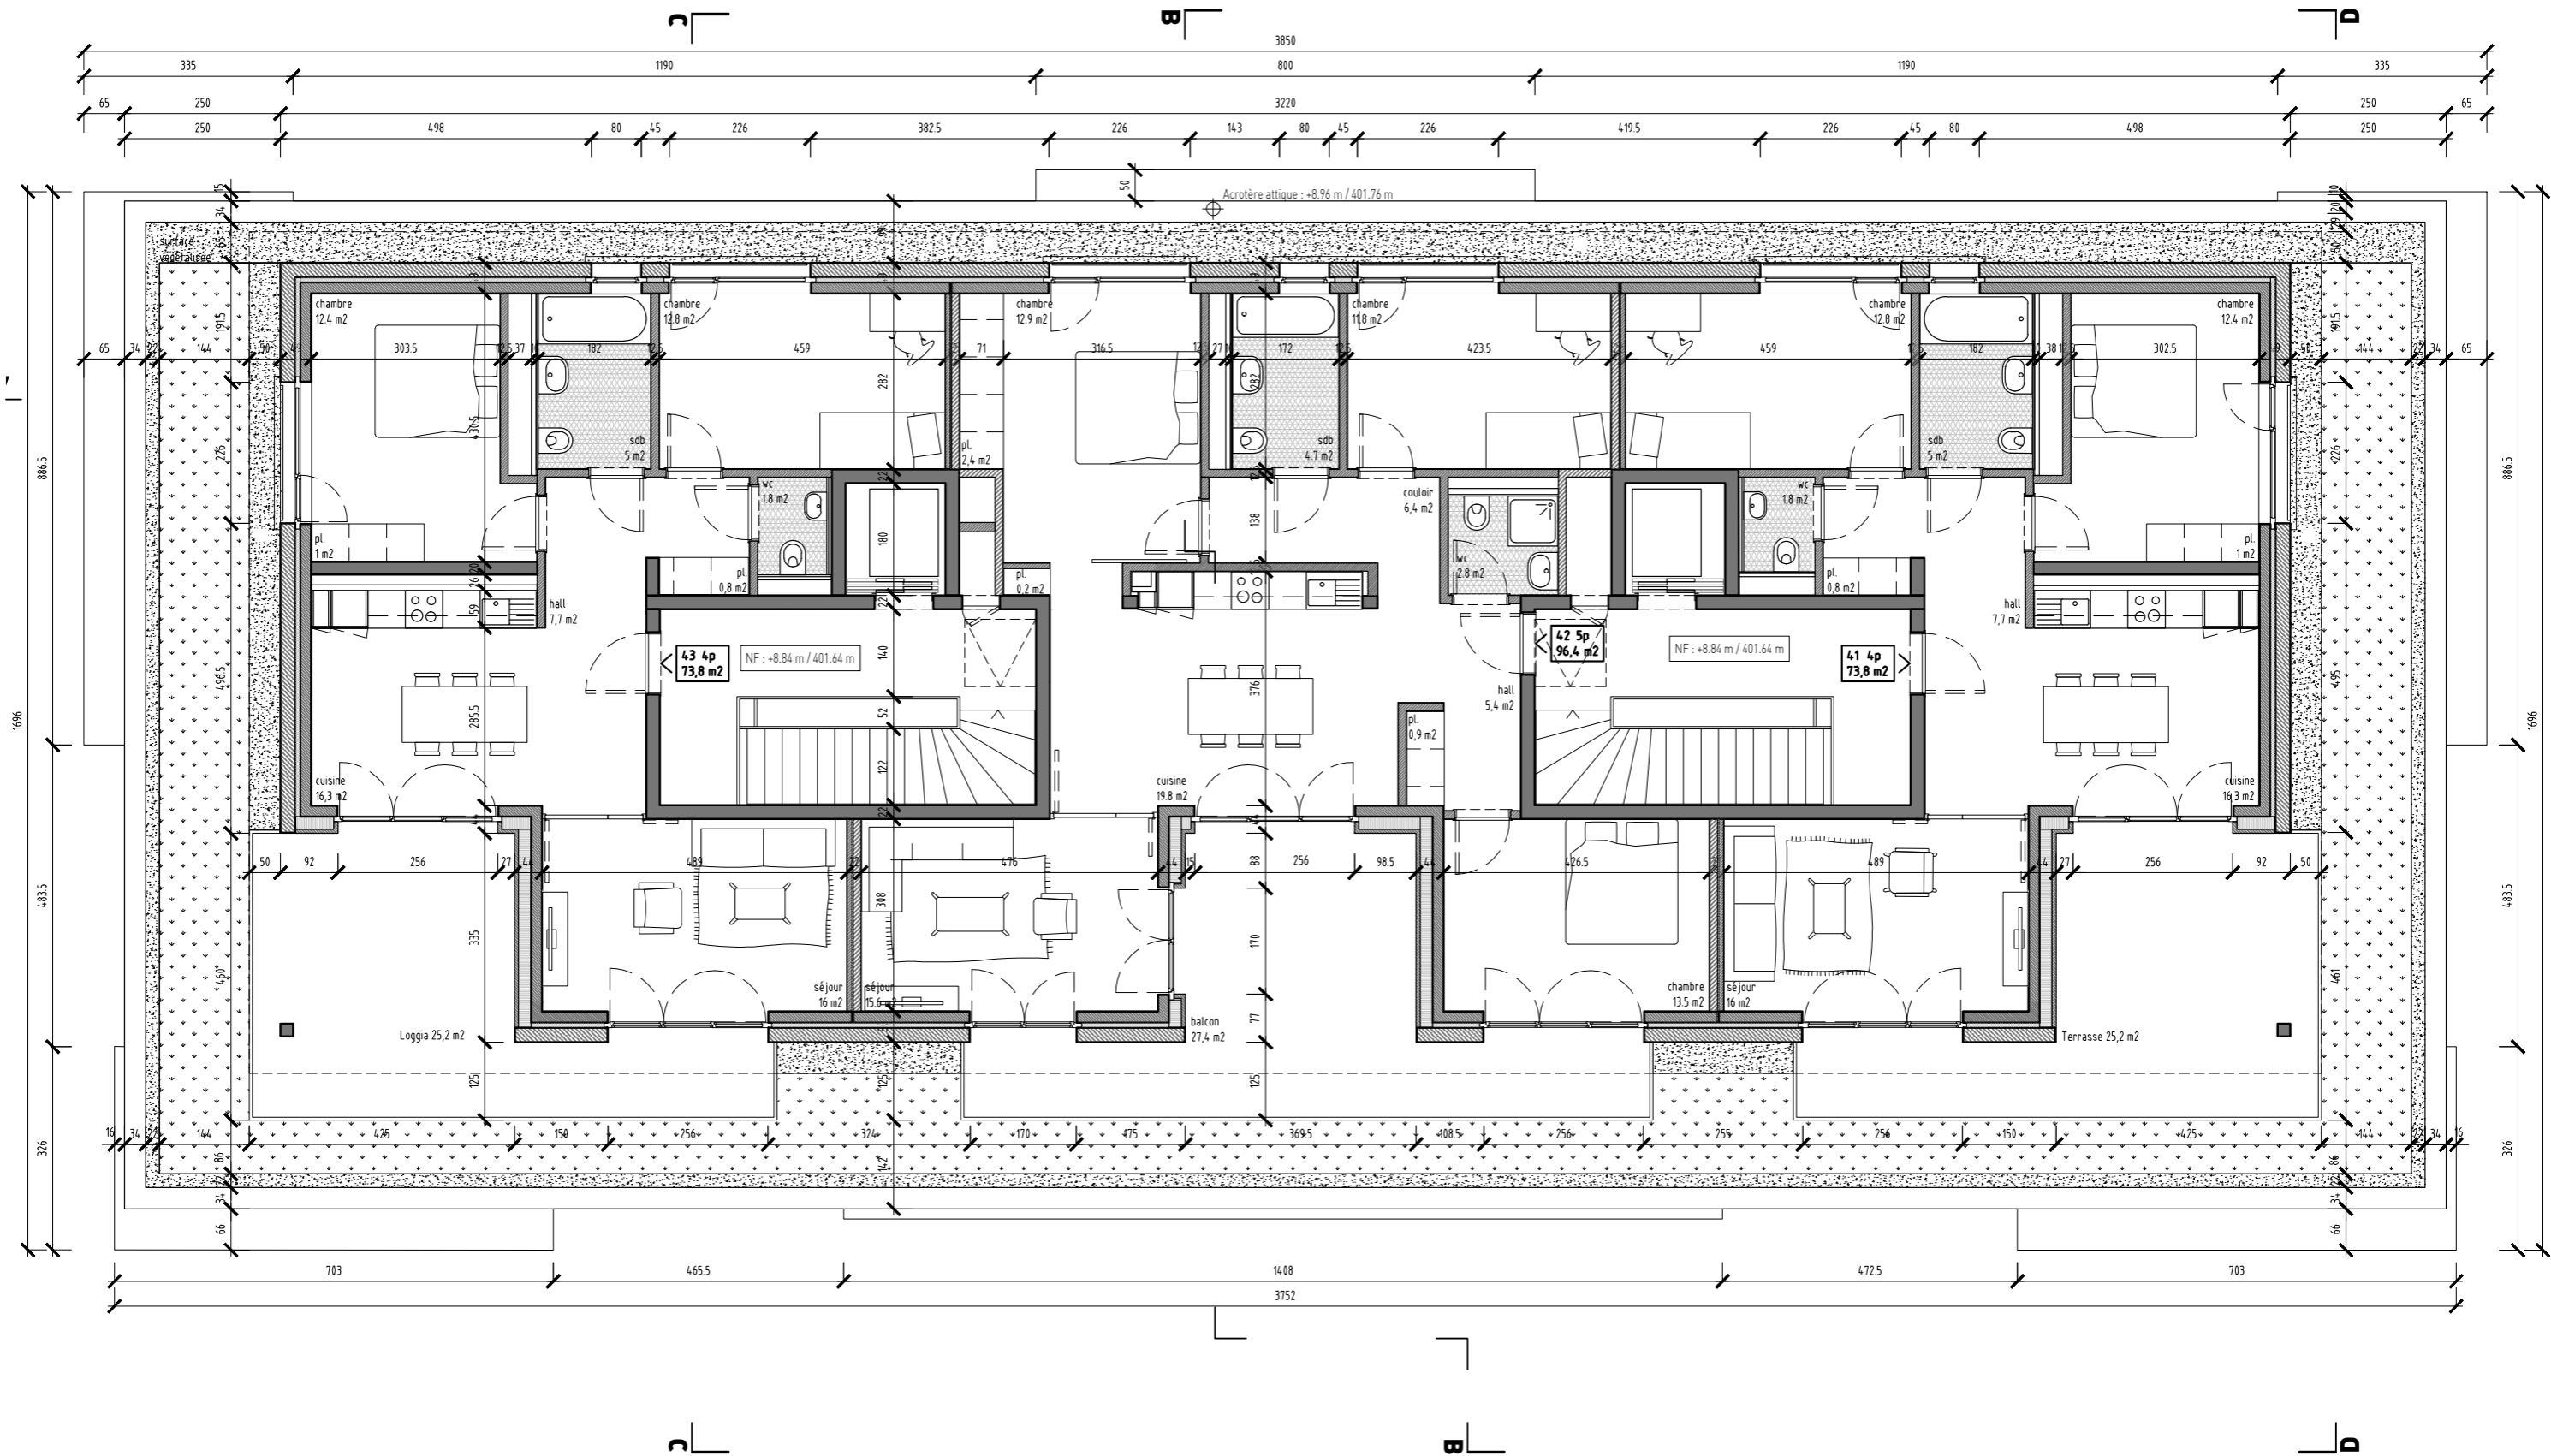

LEGENDE

	Béton		Brique MXE - murs porteurs
	Chanvre		Brique MXE - cloisons int.
	Isolation		Brique Silencio

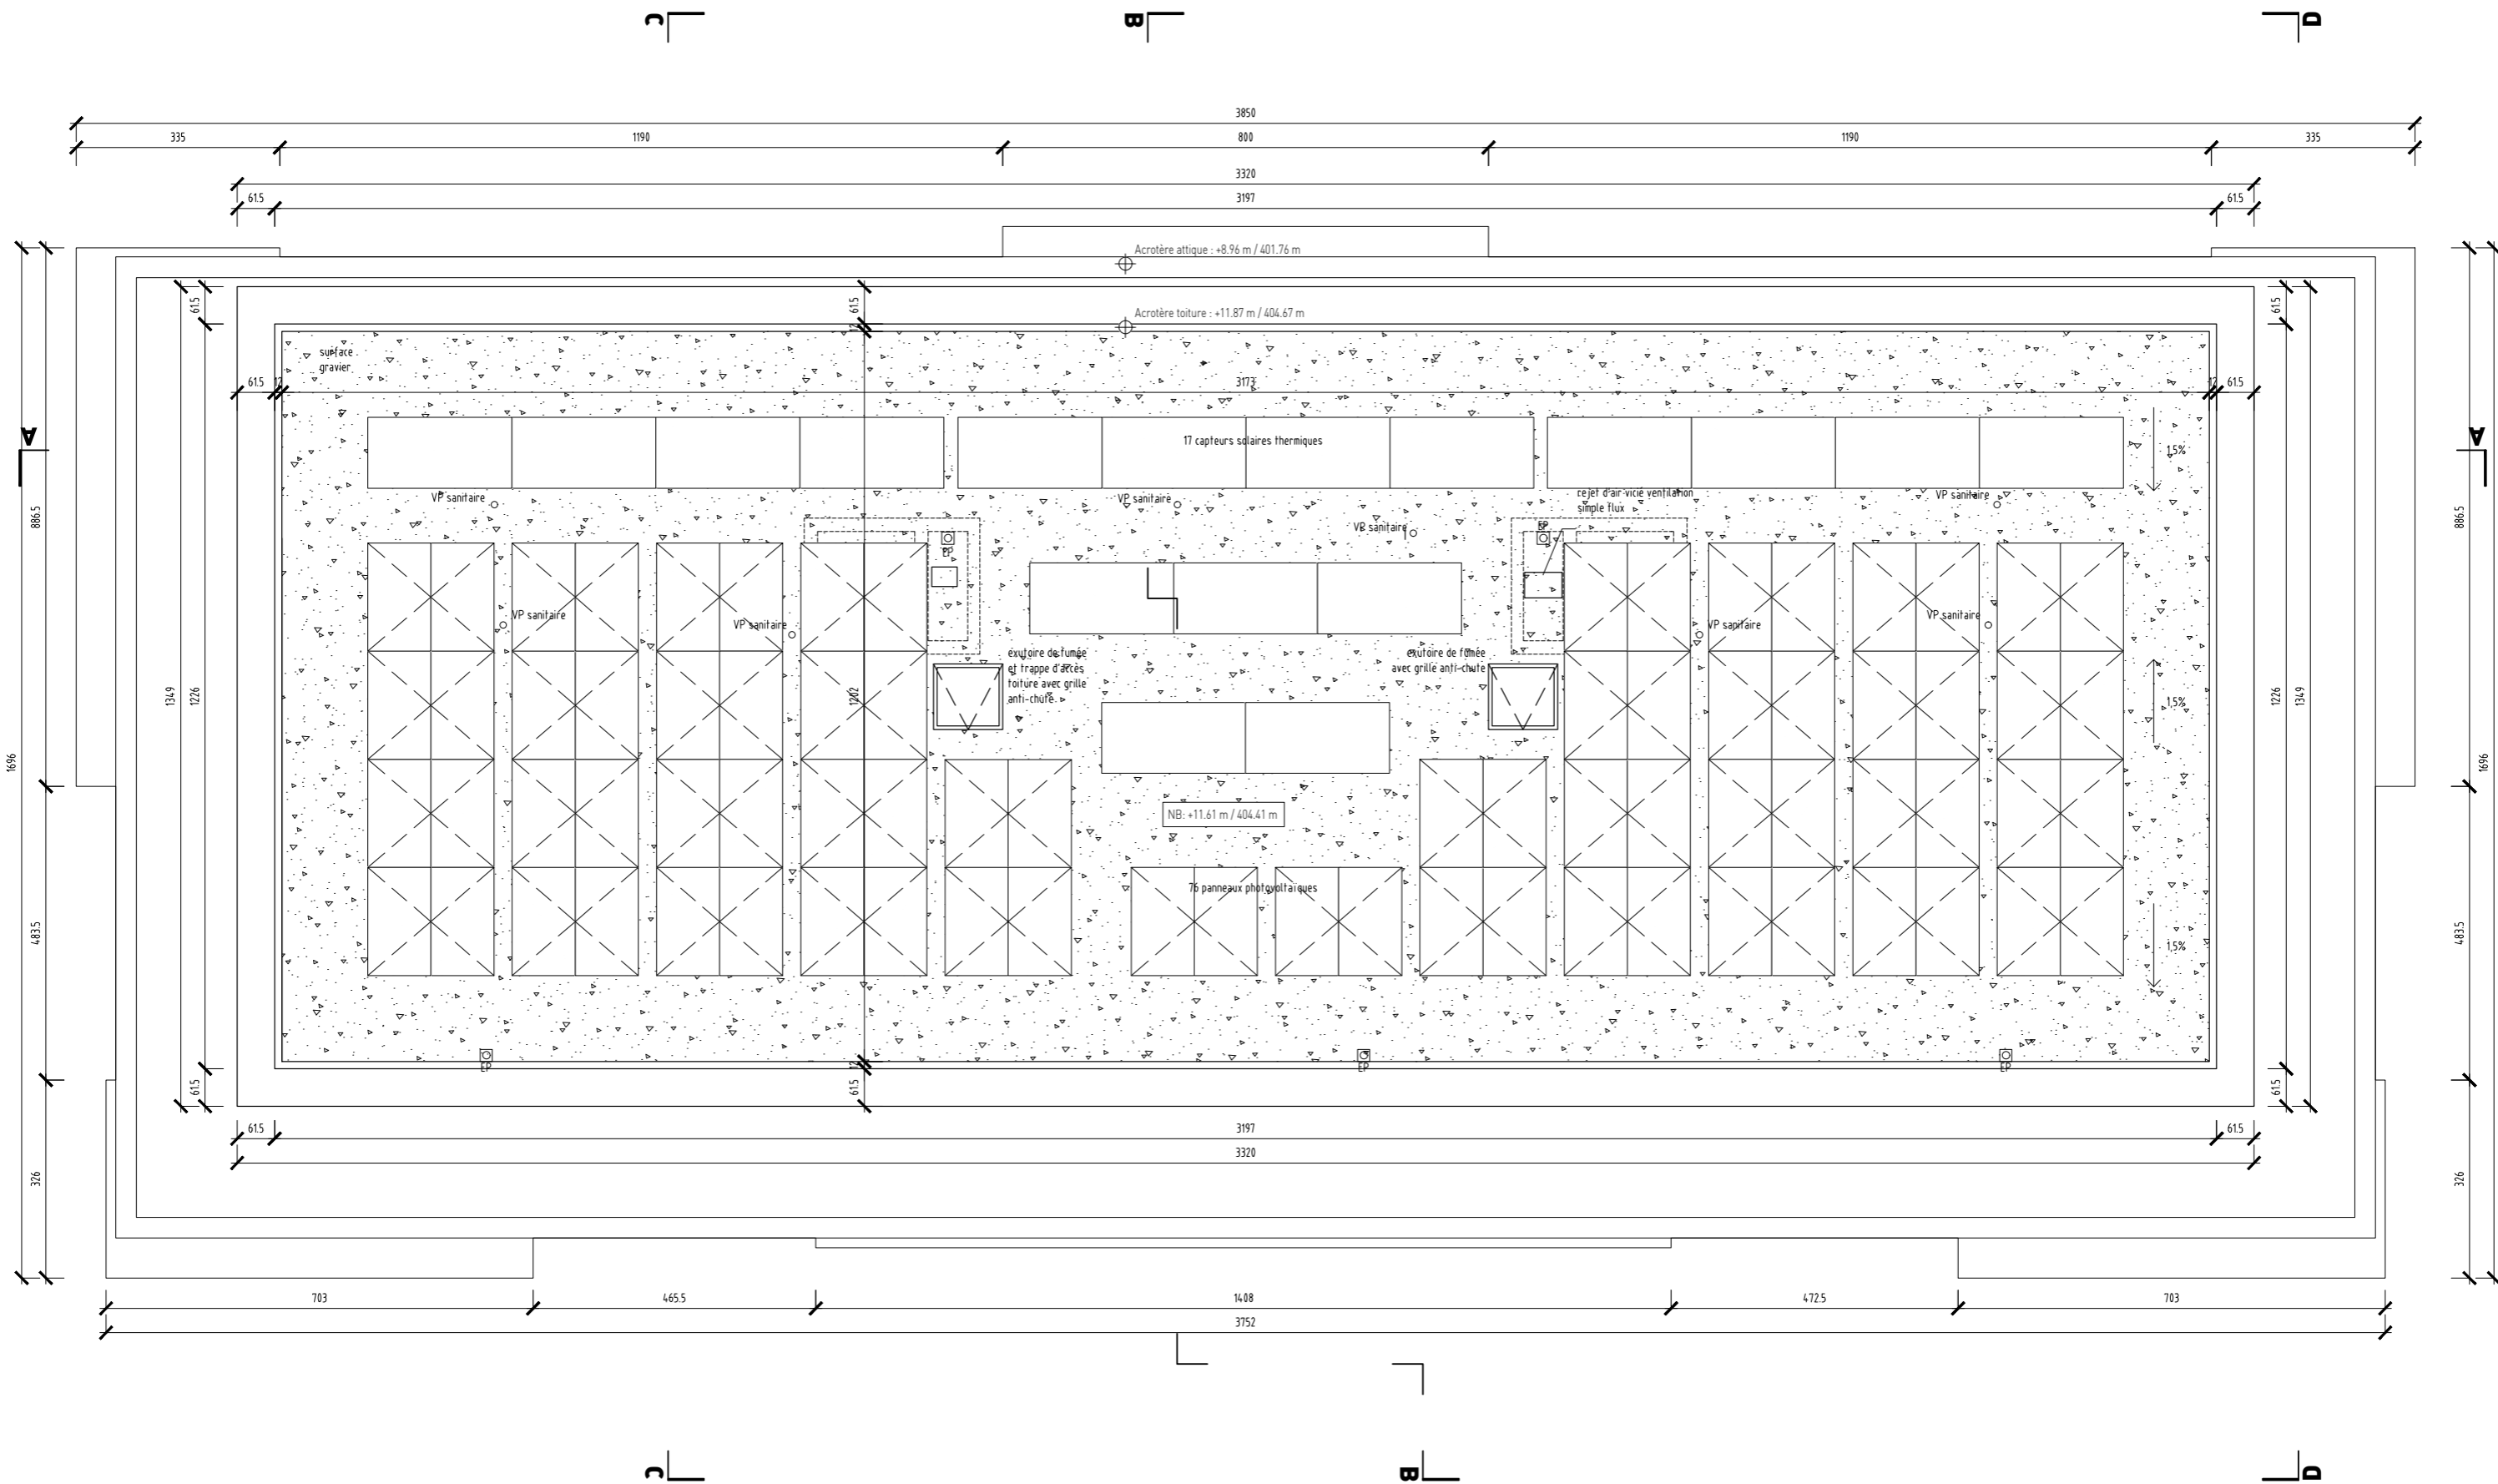

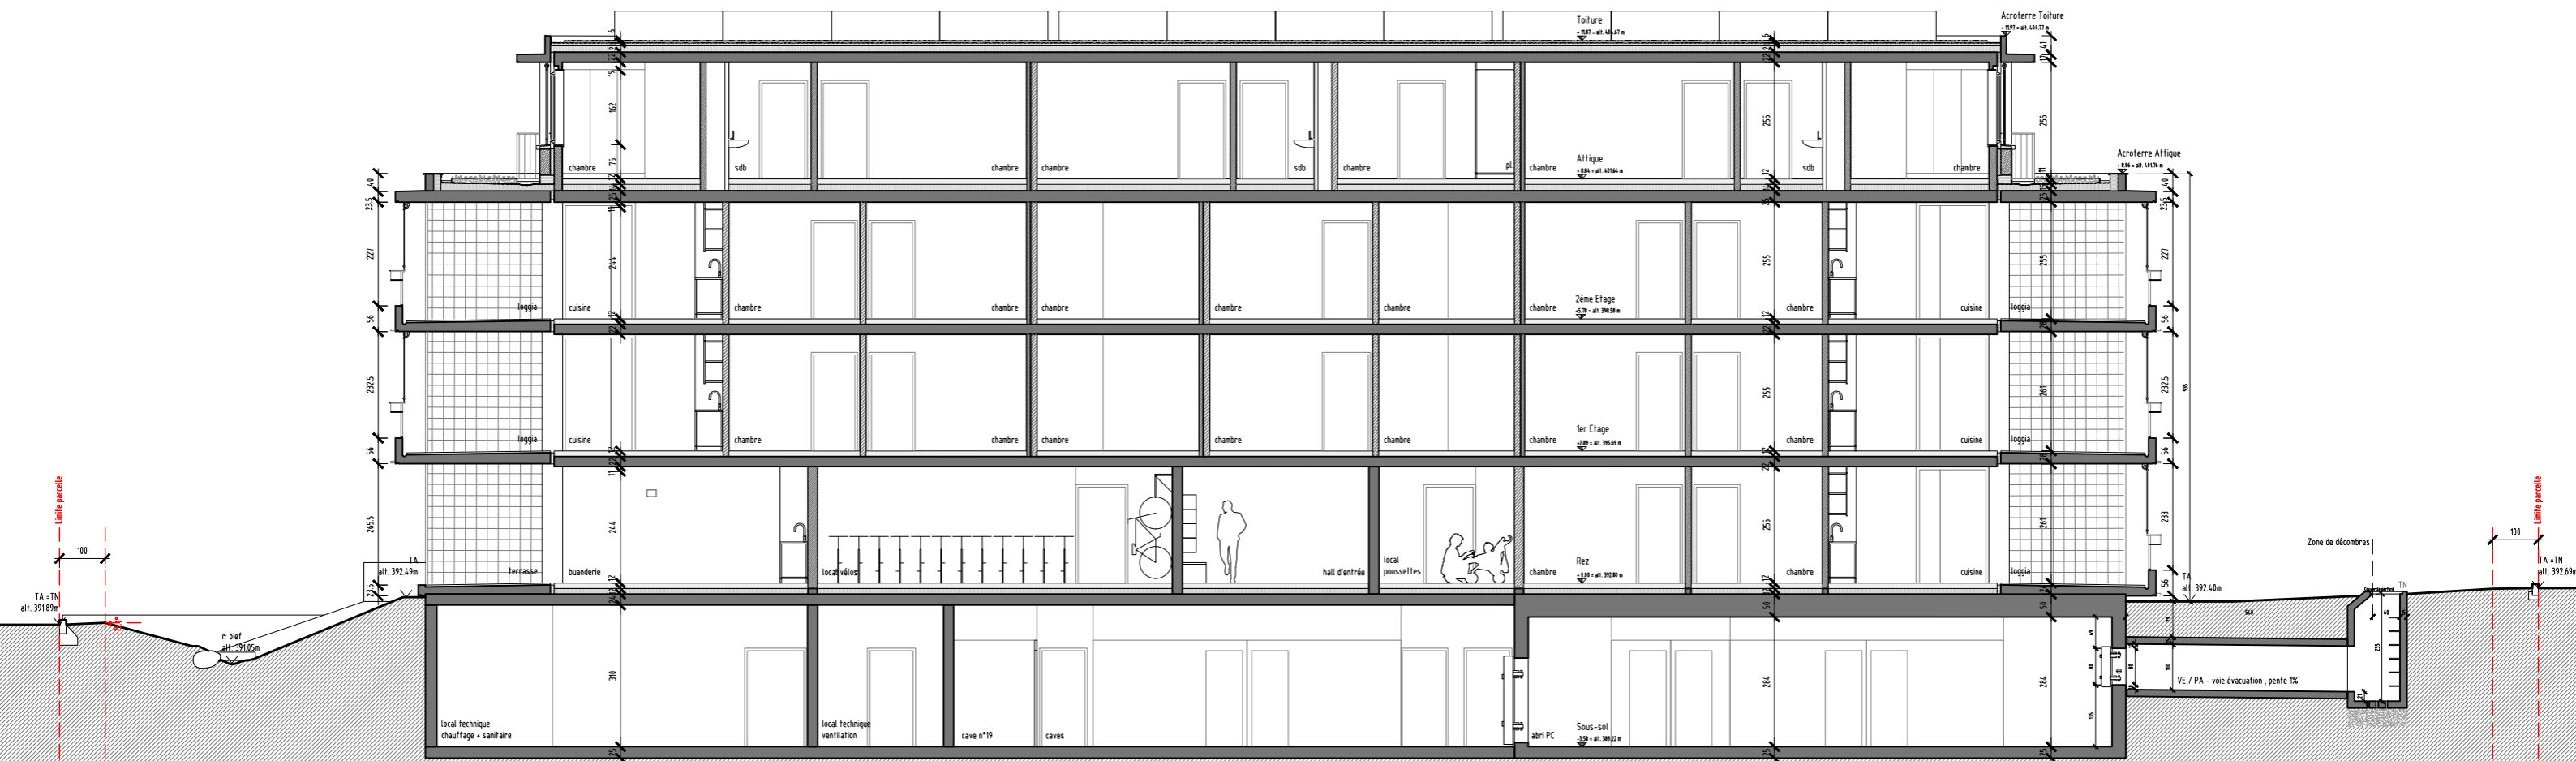

LEGENDE

- Béton
- Chanvre
- Isolation
- Brique MXE - murs porteurs
- Brique MXE - cloisons int.
- Brique Silencio


JOUD VERGÉLY BEAUDOIN ARCHITECTES
RUE DU MAUPAS 28 CH-1004 LAUSANNE - 021 311 97 78


FONDATION VERSOIX - SAMUEL MAY
AVENUE DE CHOISEUL 23 CH-1290 VERSOIX


LOGEMENTS PRÉ-COLOMB
AVENUE DE CHOISEUL 19 CH-1290 VERSOIX

TITRE
COUPE LONGITUDINALE AA

PHASE	NUMERO	DATE	DESS.	ECHELLE	FORMAT
A0	201	23.03.23	OM	1/100	57x29.7

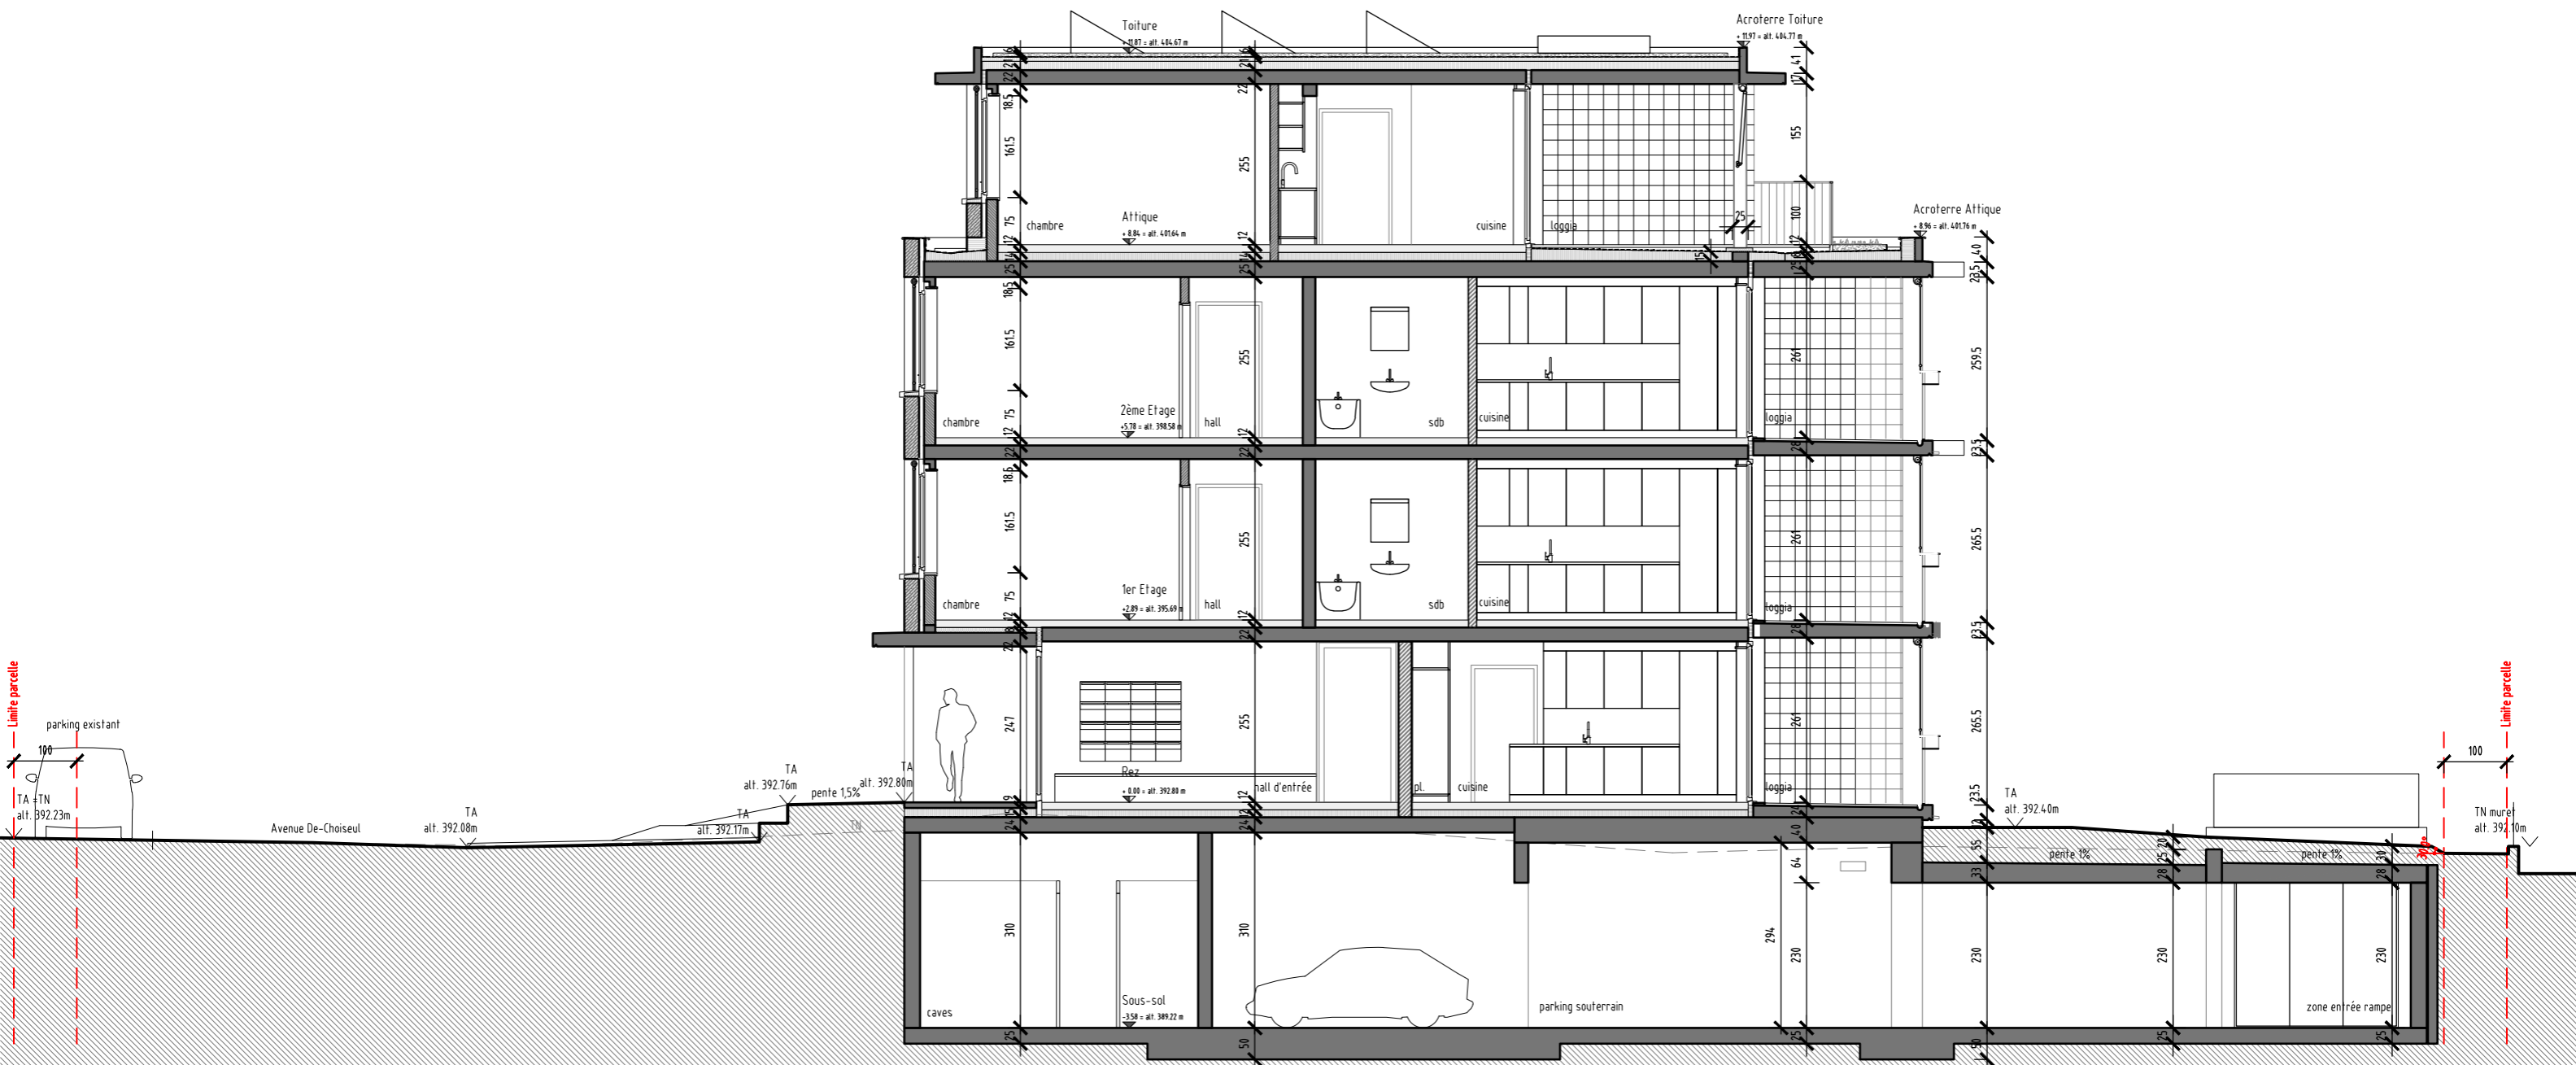

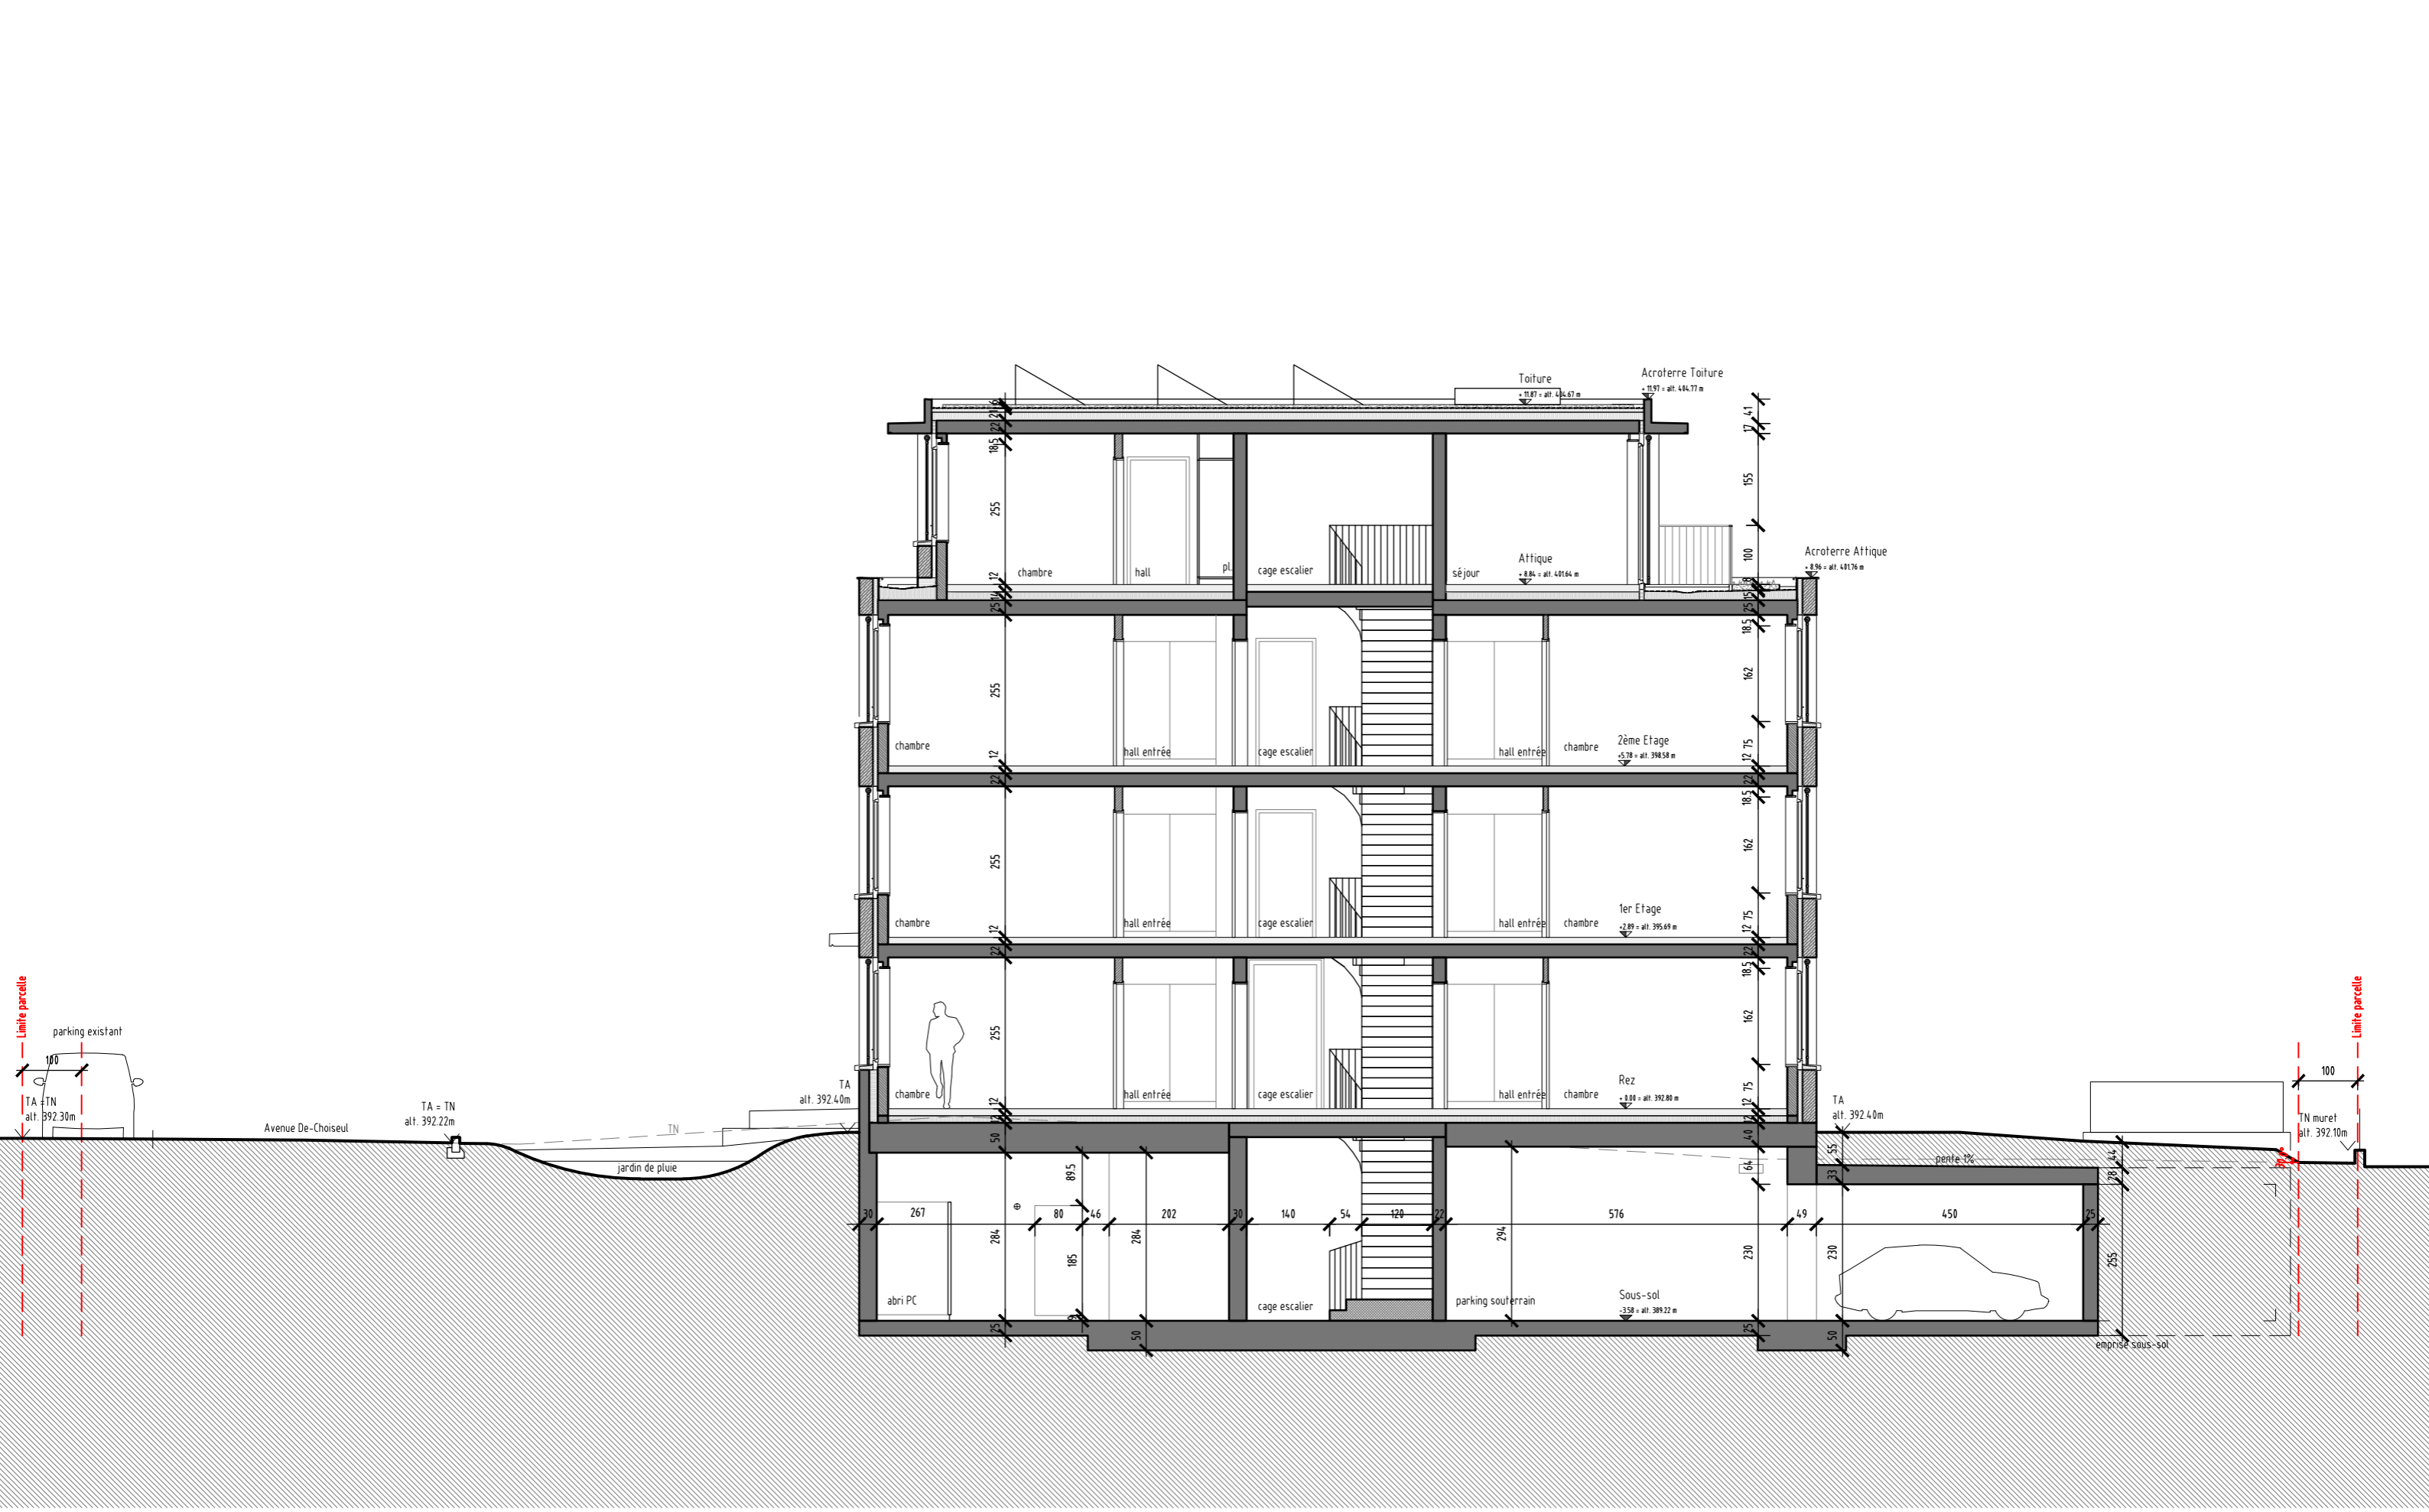

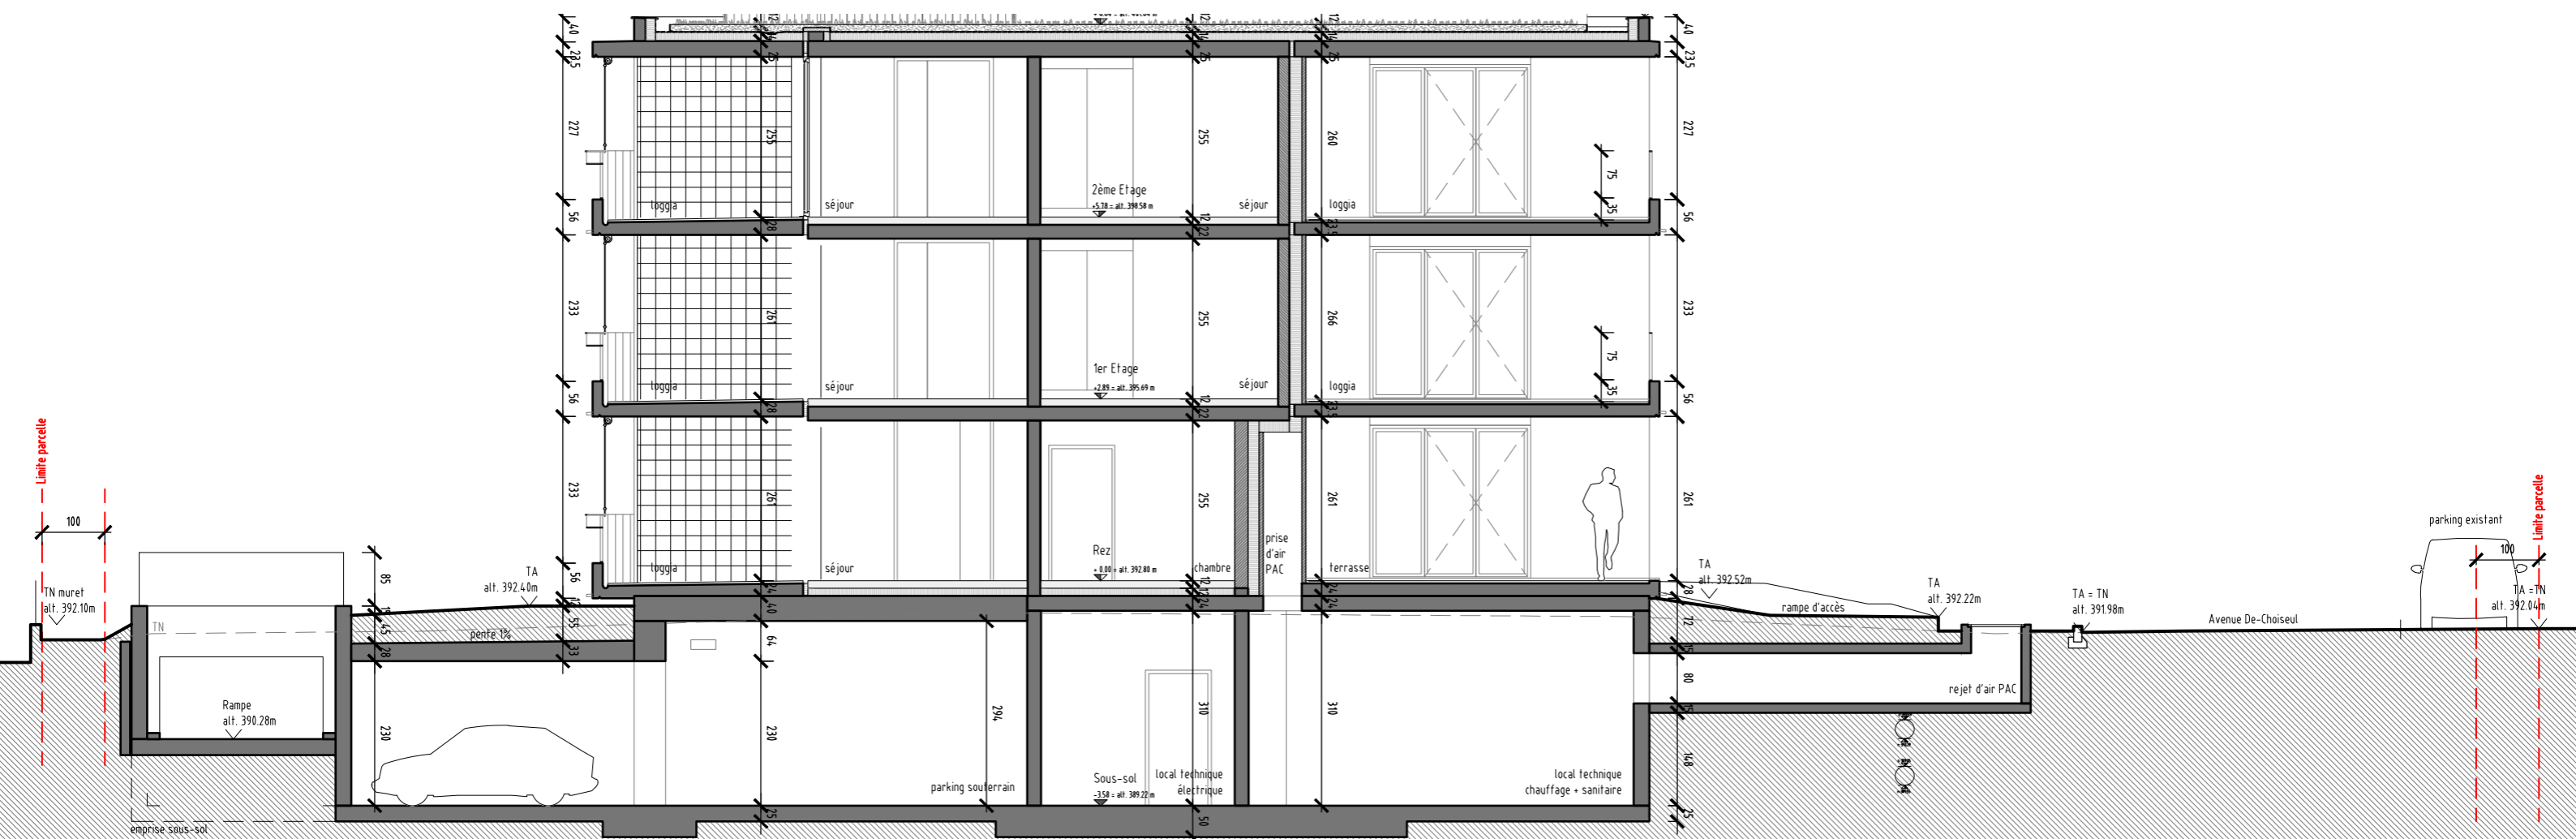







JOUÉ VERGÉLY BEAUDOIN ARCHITECTES
RUE DU MAUPAS 28 CH-1004 LAUSANNE - 021 311 97 78

FONDATION VERSOIX - SAMUEL MAY
AVENUE DE CHOISEUL 23 CH-1290 VERSOIX

LOGEMENTS PRÉ-COLOMB
AVENUE DE CHOISEUL 19 CH-1290 VERSOIX

TITRE
ELEVATION NORD

PHASE	NUMERO	DATE	DESS.	ECHELLE	FORMAT
AO	303	23.03.23	OM	1/100	57x29.7 cm



