

## RENDEZ-VOUS

Directement sur place



### ACTEURS

Etude 2013-2016  
Réalisation 2016-2017  
Maître de l'Ouvrage Genève Aéroport - Service Bâtiment - Yves Beytrison  
Consortium Christian Dupraz Architecte SIA FAS  
Thekne SA  
Ingeni SA  
Entreprise générale Batineg SA  
Photographe Laura Keller Sanna

Programme Nouvelles entrées principales / Augmentation surfaces du hall d'enregistrement / Zone Genève Aéroport assistance / Espace bornes automatisées / Positionnement agences des compagnies aériennes / Bureaux compagnies aériennes / zone commerce

Surface 8'600 m<sup>2</sup>  
Coût Env. 24 mio CHF

Organisation:  
Groupe Professionnel Architecture  
29.09.2017\_dc

**ADRESSE**  
Route de l'Aéroport 21  
1215 Grand-Saconnex



# s i a


SECTION GENEVE  
VISITE ARCHITECTURALE

INVITATION AUX ARCHITECTES ET  
INGENIEURS DE LA SIA GENEVOISE  
ET SIA VAUDOISE



**JEUDI 5 octobre 2017 à 12H15**

**Transformation et agrandissement du hall check-in, Aéroport de Genève  
Christian Dupraz Architecte**

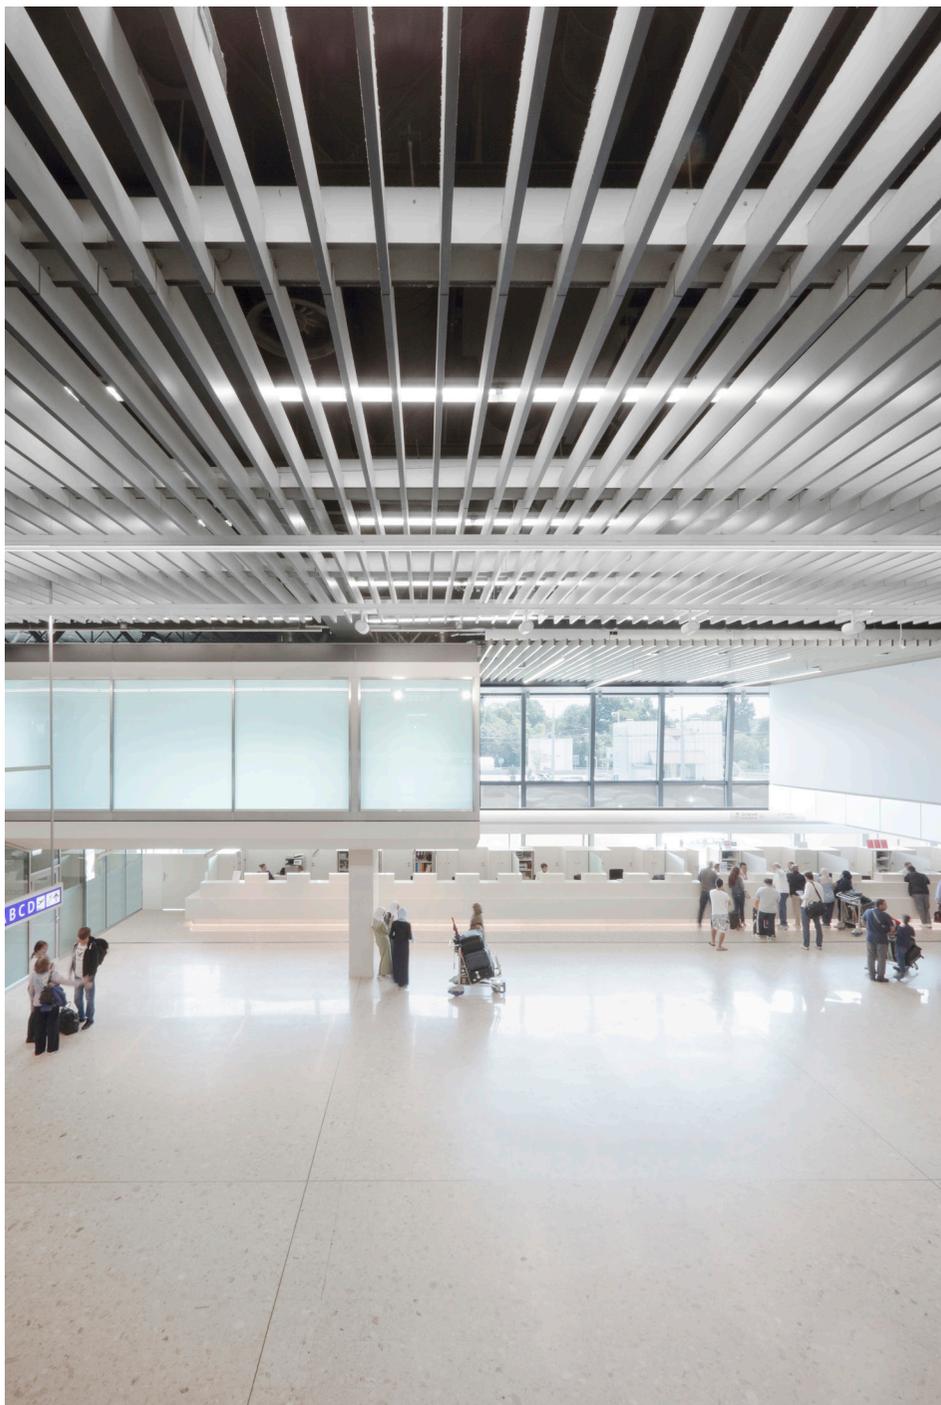


La transformation et l'agrandissement du hall Check-in de l'aéroport international de Genève répond aux besoins impératifs d'une augmentation des surfaces d'accueil imposée par la forte affluence actuelle de l'infrastructure genevoise (15 Mio de passagers par an). Associé à ce constat, il s'agit également d'optimiser les différentes fonctions et leur positionnement dans le but d'améliorer le confort des passagers.

Les améliorations proposées sont permises grâce à l'avancement et au réalignement de la façade principale. En lieu et place des cinq entrées de petites dimensions, deux entrées sont privilégiées avec des sas de distribution de grande capacité. La construction d'une importante surface de bureau au 1er étage et en lien avec les colonnes distributives complètent la réorganisation et la sécurisation à l'aide de nouvelles voies de fuite le long de la façade, voies matérialisées par d'importantes volées d'escalier en lien direct avec la plateforme d'accès. La réorganisation et l'agrandissement d'une zone de commerce et de bureaux est positionnée à chaque extrémité du bâtiment. L'emplacement de nouvelles places de travail pour le personnel des agences aériennes se décline par deux importants dispositifs d'agencement en contact avec la clientèle du hall d'enregistrement.

L'ensemble de ces programmes et leurs imbrications permettent une augmentation de la surface actuelle de plus de mille cinq cents mètres carrés.

Bien que le projet se caractérise par une inscription très ordonnée dans le cadre technique et structurel du bâtiment, qui s'exprime comme une addition construite en continuité des espaces existants, le déplacement et le réalignement de la façade permet une réécriture de l'expression architecturale intérieure et extérieure du hall d'enregistrement.

Au-delà d'une homogénéité spatiale et d'une continuité d'atmosphère, l'ensemble construit confère, à cette infrastructure d'importance, une identité renouvelée.

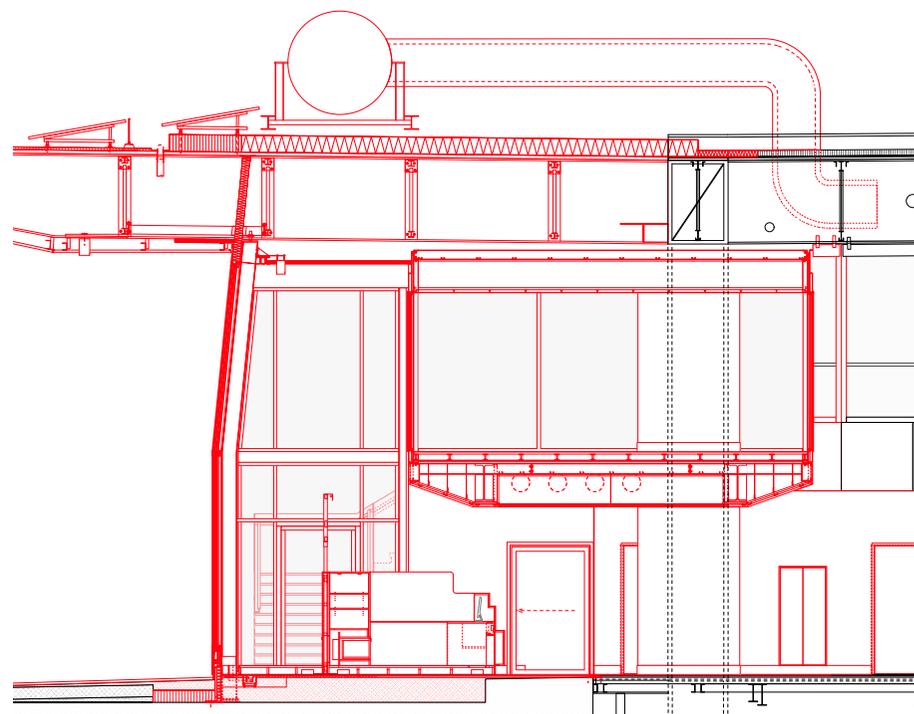

Coupe constructive - Guichets pour les agences des compagnies aériennes