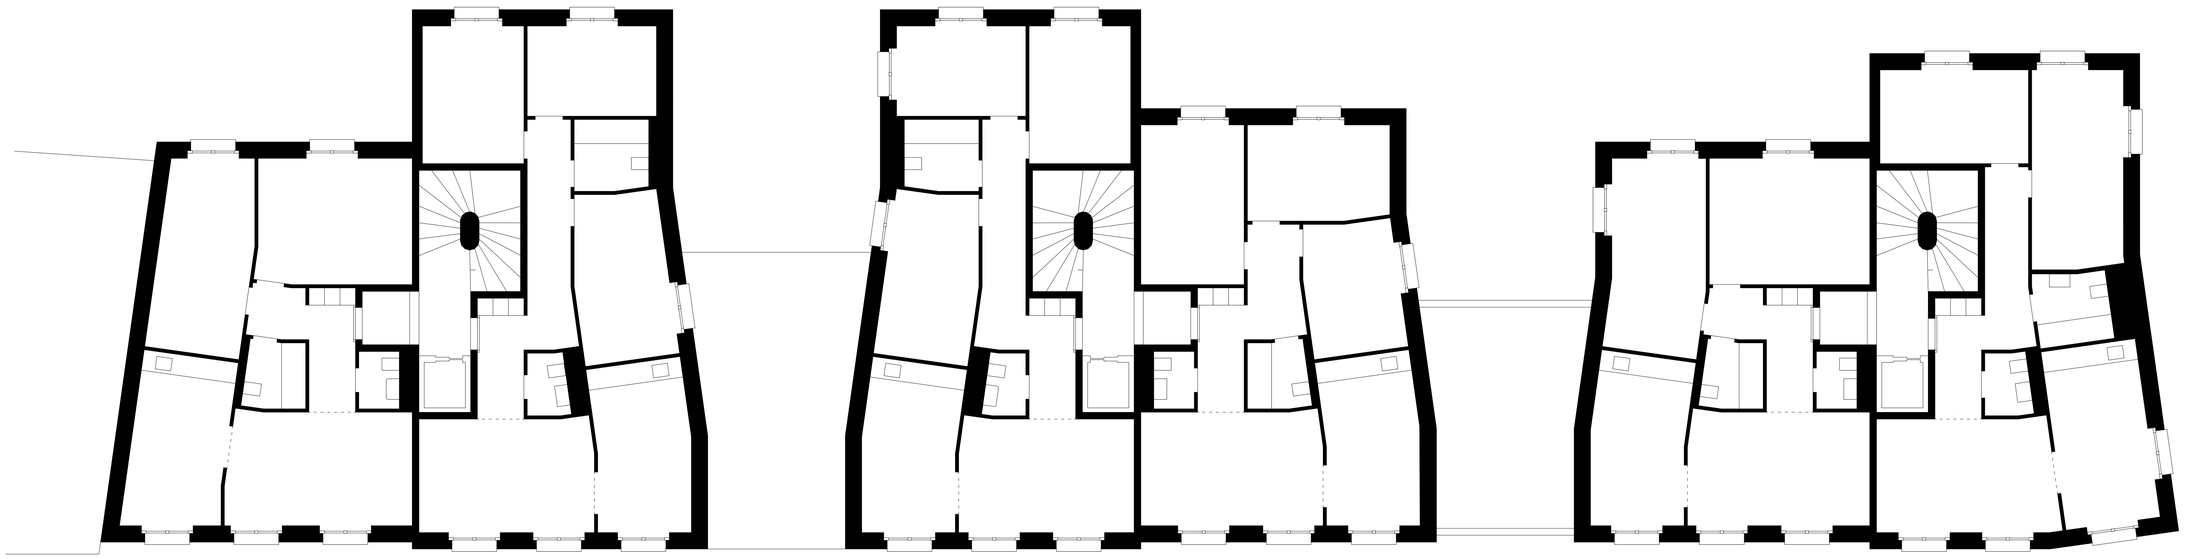

10m