

**Investisseurs**

Swiss Life AG  
 General Center-Quai 40  
 8002 Zurich  
 +41 43 284 33 11  
 info@swisslife.ch

**Architectes**

FHVA/ADR  
 Casella Repond 2  
 1005 Lausanne  
 +41 21 562 01 78  
 r.souza@fhvaarchitectes.ch

**Entreprise béton**

Losinger Marazzi SA  
 Chemin du Pré-Rouge 13  
 1219 Plan-les-Ouates  
 +41 79 456 18 00  
 info@losinger-marazzi.ch

**EXECUTION - PHASE SIA 51 - BASE GO / CVSE**

**BATIMENT D**  
 Plan situation barrettes

QVD SL EXE JUN COF PLA FON 20051 B

Abréviation Swiss Life :


Ind. Date Description des modifications  
 A 05/08/2022 Mise à jour  
 B 30/08/2022 MAJ Plan situation barrettes BS-B36-B18-B19

30/08/2022

1:50

DD N° 111 309  
 DD N° 111 311  
 DD N° 111 312  
 DD N° 111 308

Designé par : RS  
 Niveau 0.00 +376.25

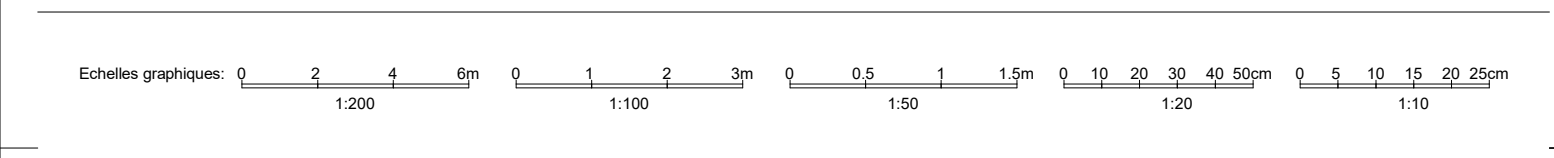

**Légende**

|                                 |                                       |
|---------------------------------|---------------------------------------|
| Béton armé coulé en place coupé | Béton préfabriqué coupé               |
| Béton armé coulé en place caché | Béton préfabriqué vu                  |
| Béton armé coulé en place vu    | Béton armé coulé en place NON PORTEUR |
| Arrêt de bétonnage              |                                       |

**CHACUN INTERVENANT EST RESPONSABLE DE LA POSE ET DU CONTROLE DE SES PERCEMENTS ET/OU INCORPORÉS. LES INDICATIONS SONT REPORTEES A TITRE INDICATIF ET DOIVENT ETRE VERIFIEES PAR LES ENTREPRISES CONCERNEES.**

**REMARQUES:**  
 L'entrepreneur est tenu de vérifier les cotes, de les comparer avec celles de l'architecte et de signaler les erreurs éventuelles avant la mise en oeuvre de l'objet en question.  
 Les éléments préfabriqués tels que balcons, essaiers seuils, tablettes, etc. sont à mettre en place selon les indications et les plans de détail du fabricant.

**IMPORTANT:**  
 L'entrepreneur est tenu de garantir l'attachement des reprises de bétonnage.


**SPECIFICATION DE BETON**

**SOURCES:**  
 Barrettes implantation  
 QVD\_SL\_EXE\_MF\_GET\_PLA\_FON\_24024  
 Plan d'armature  
 QVD\_SL\_EXE\_MF\_ARM\_PLA\_FON\_24025 (préfabrique) 24027 (centre)

**NOTA:**  
 Pour Execution: Niveau relatif +0.00=+376.25m msn (=+376.25+0.04m)

**Légende**

|                                                         |
|---------------------------------------------------------|
| Barrette périphérique 0.80 x 3.20m: base +316.30m (16u) |
| Barrette centre 0.80 x 3.20m: base +309.80m (24u)       |

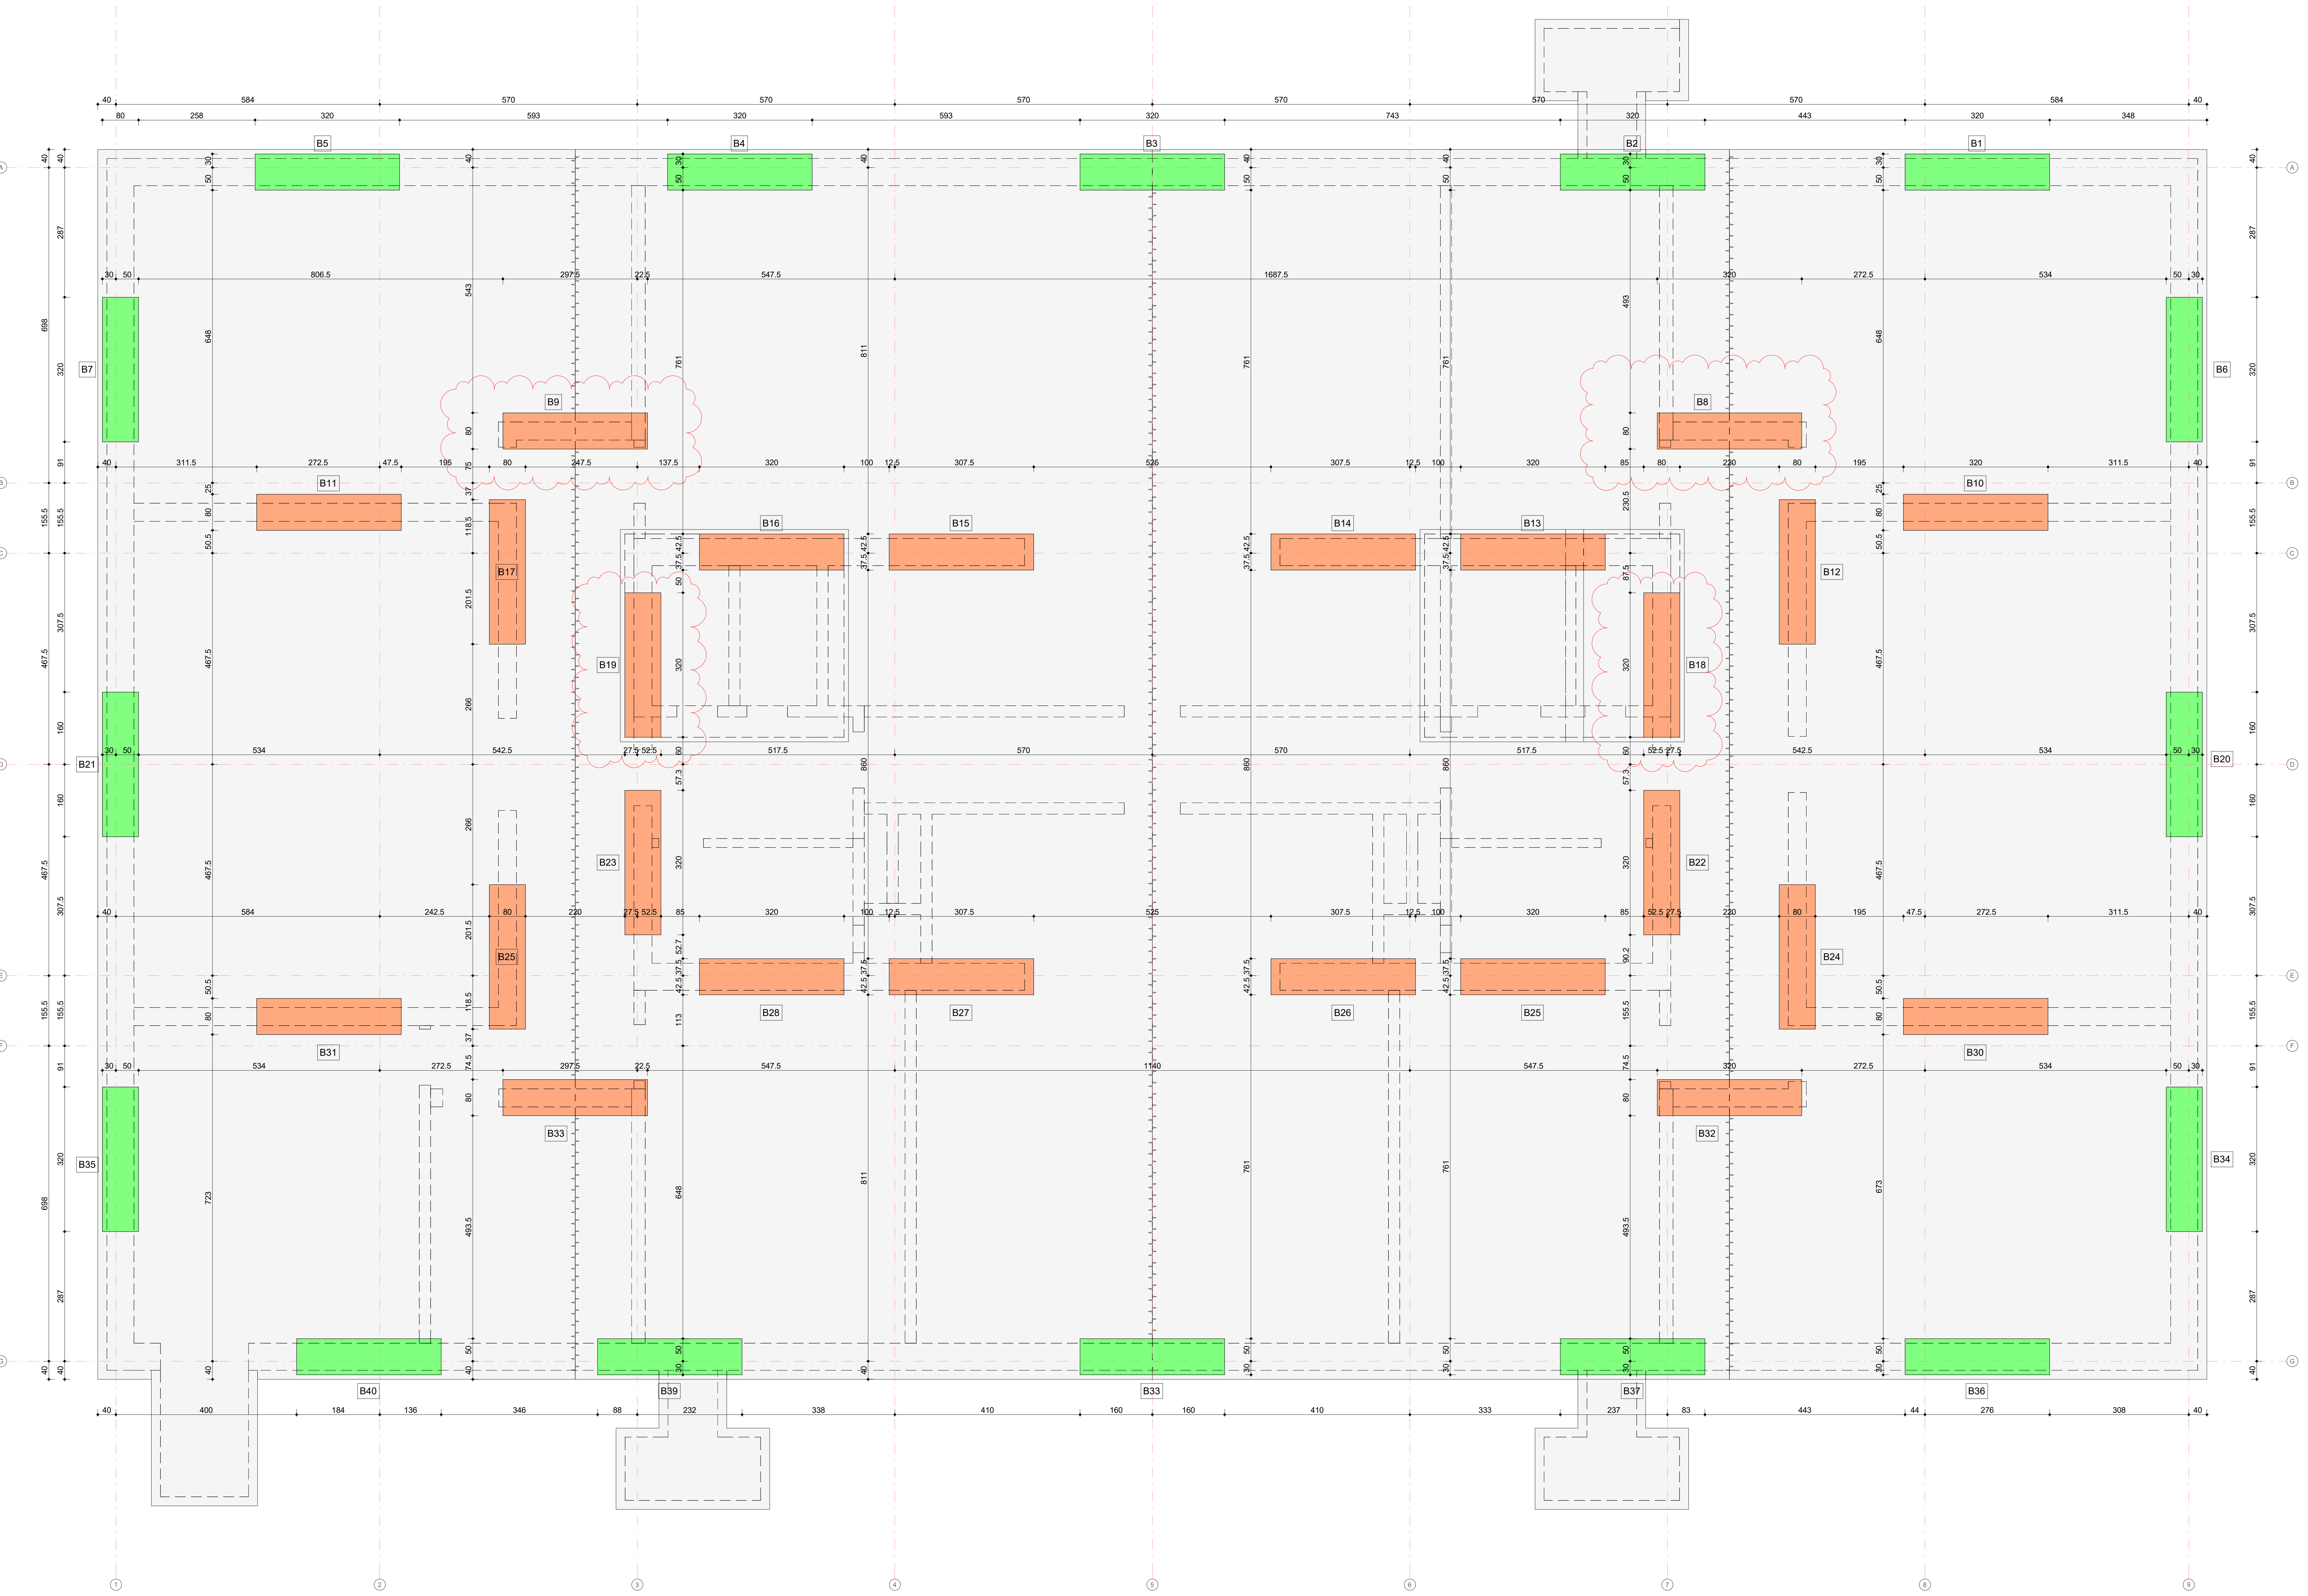

Sous-sol 1-Plan situation barrettes  
 1 : 50